
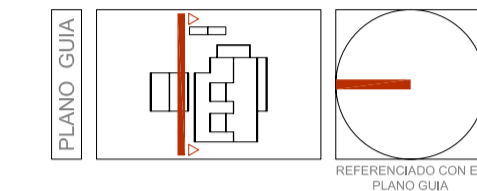


VIVIENDA UNIFAMILIAR EN ASTURIAS



Fecha: ABRIL - 2008

AUTOR DEL PROYECTO



D. CARLOS GARCIA TOLOSANA
Arquitecto

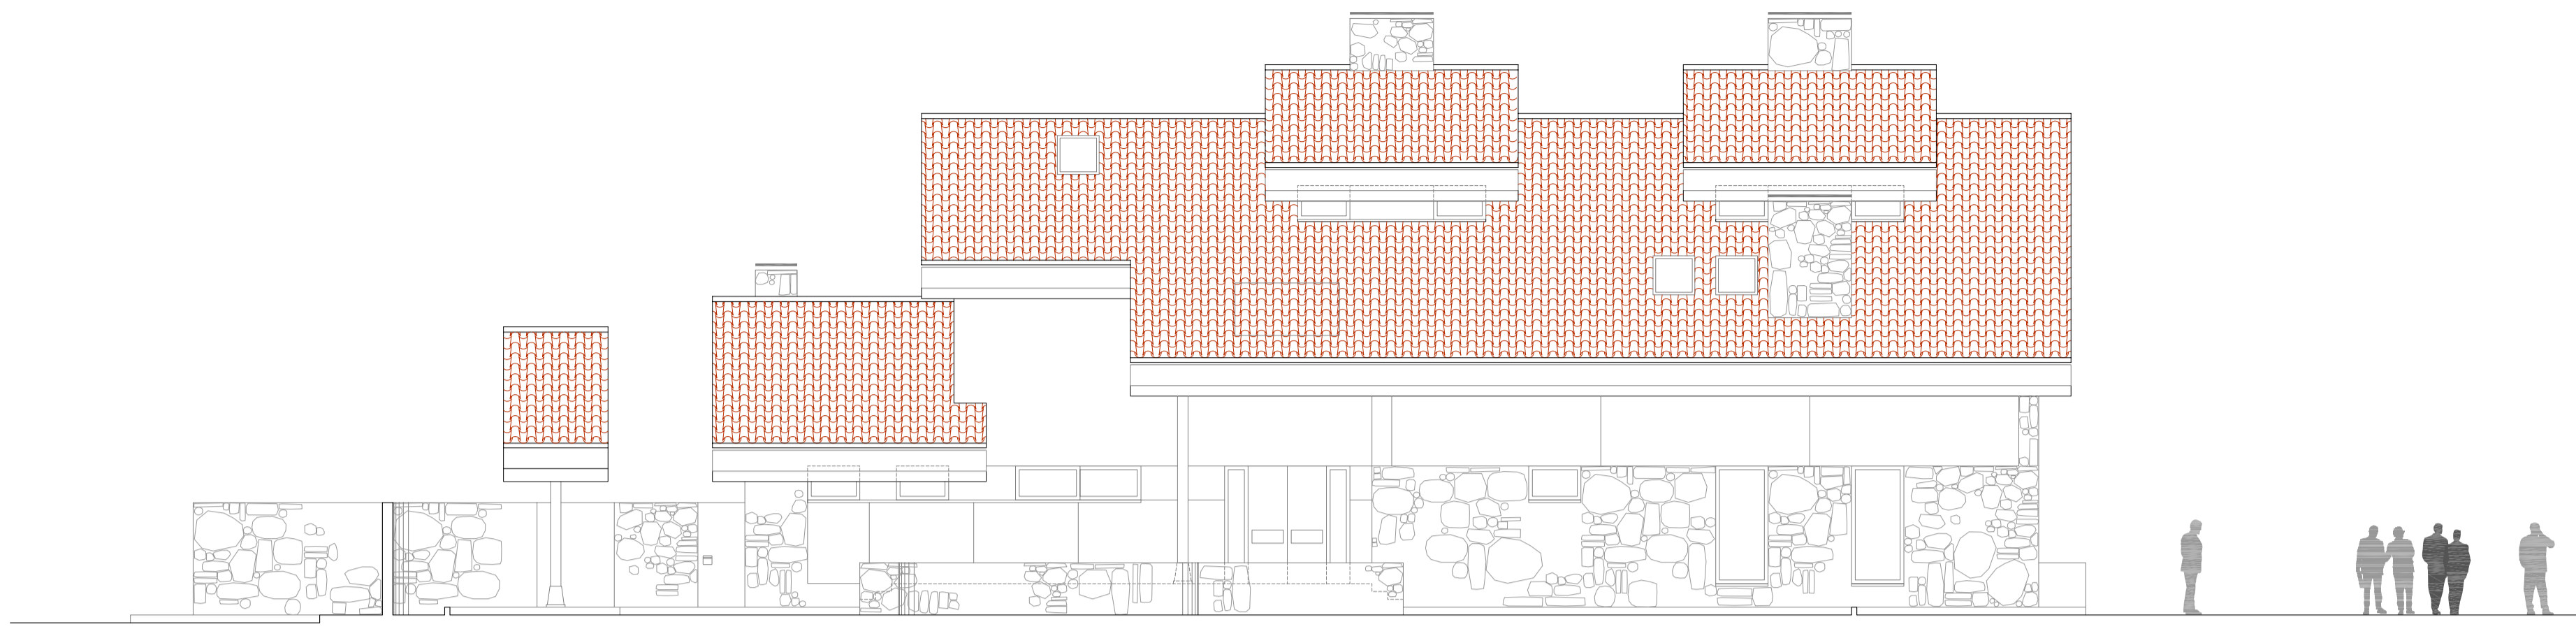



ALZADOS
ALZADO NORTE (Entrada principal)

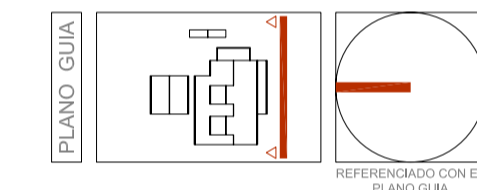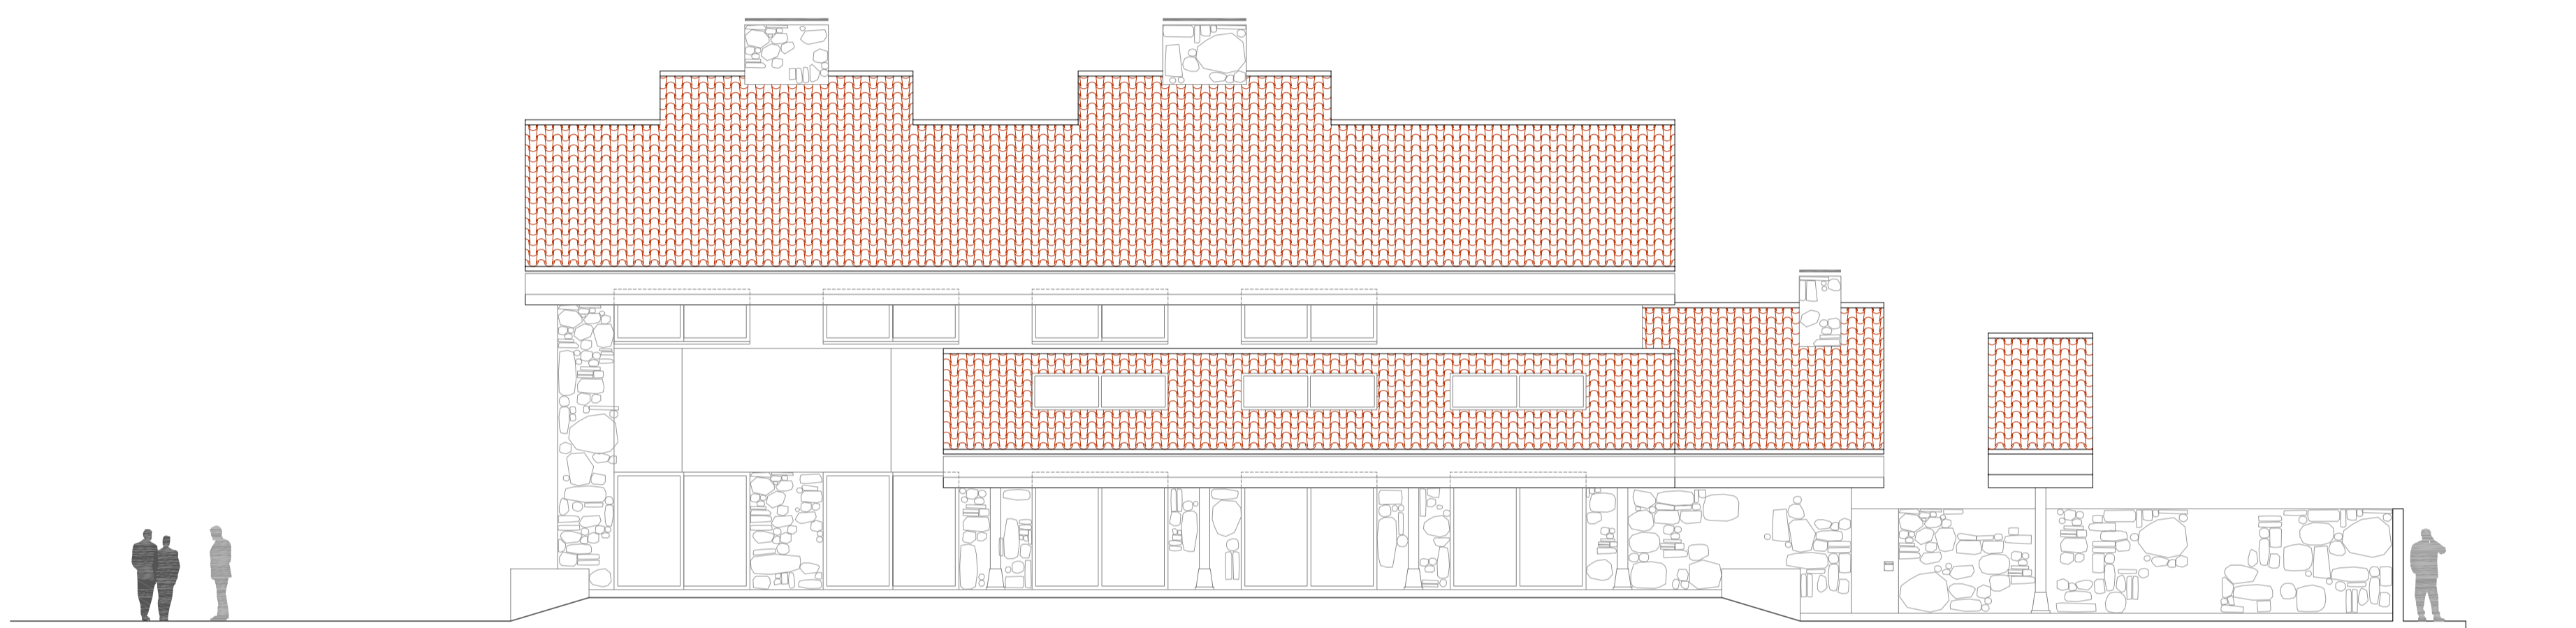

ALZADOS
ALZADO SUR (Zona porche)

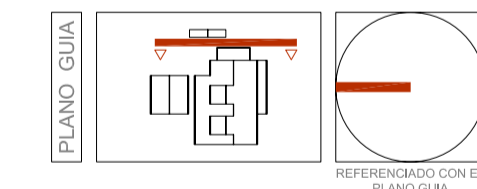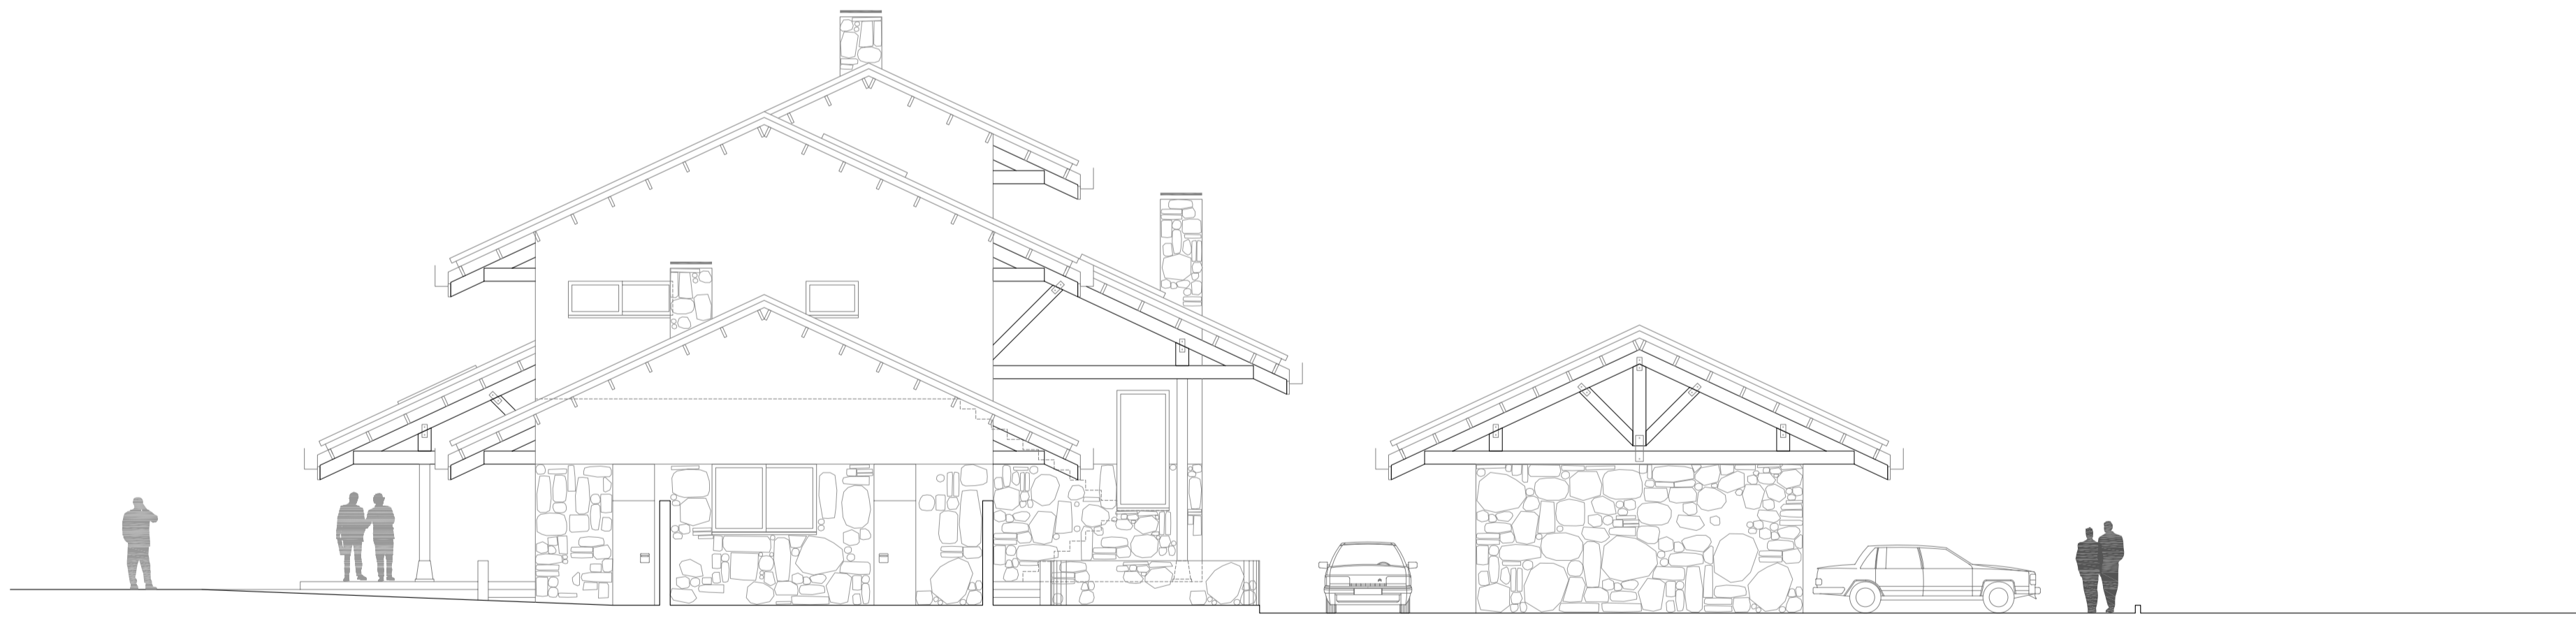

ALZADOS
ALZADO ESTE (Tendedero cocina)

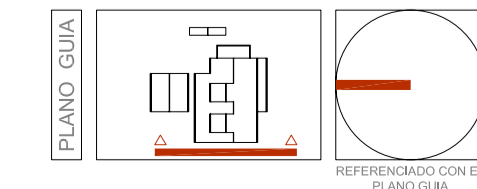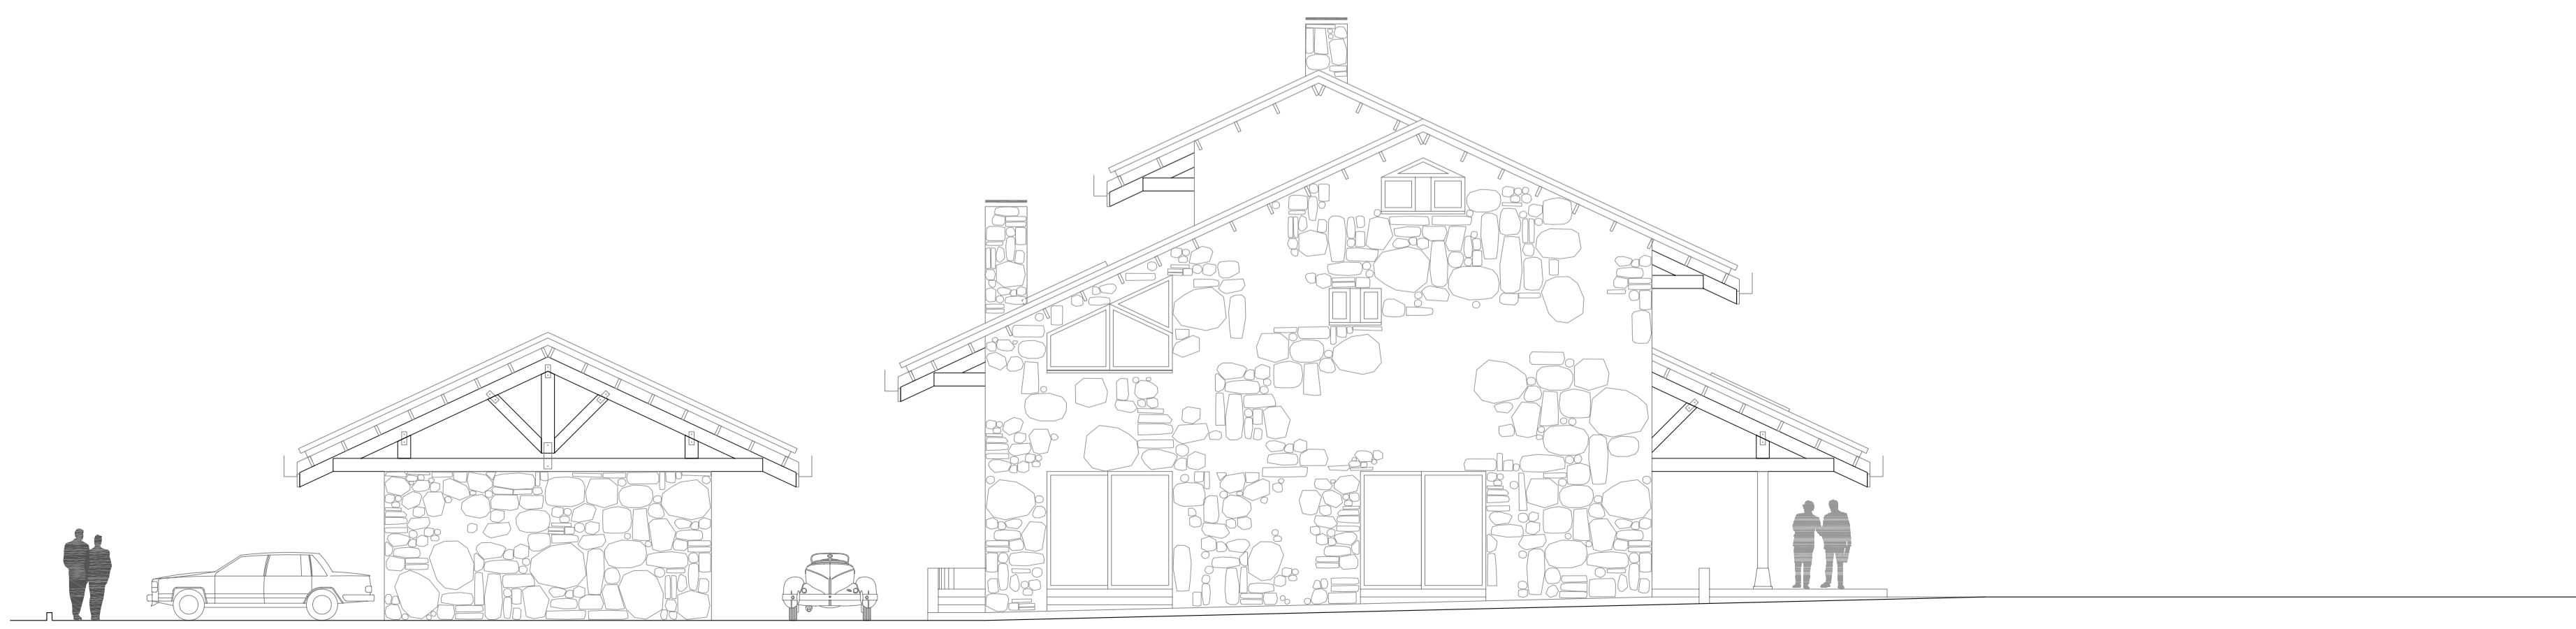

ALZADOS
ALZADO OESTE (Zona estar-salón)



0 1 2 3 4 5m
escala 1/100