



PLANO GUÍA
PLANTA CUBIERTA

foto 06

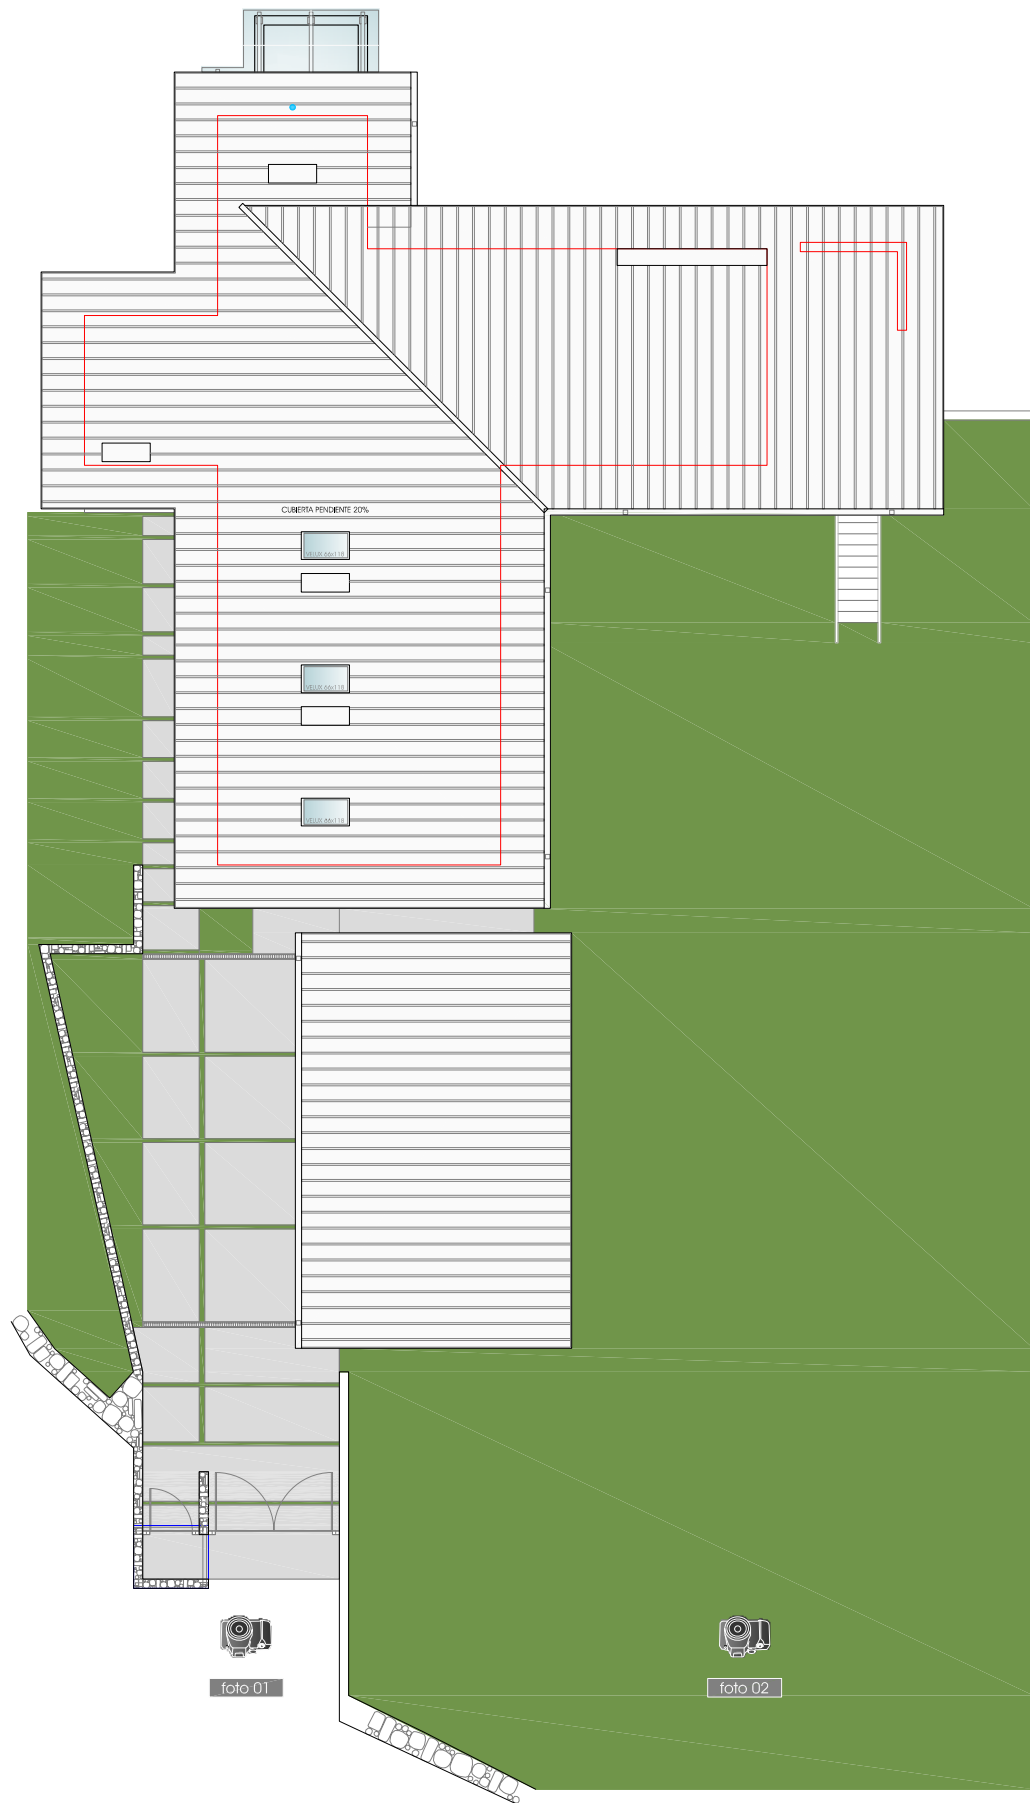


DETALLE
SECCION TRANSVERSAL

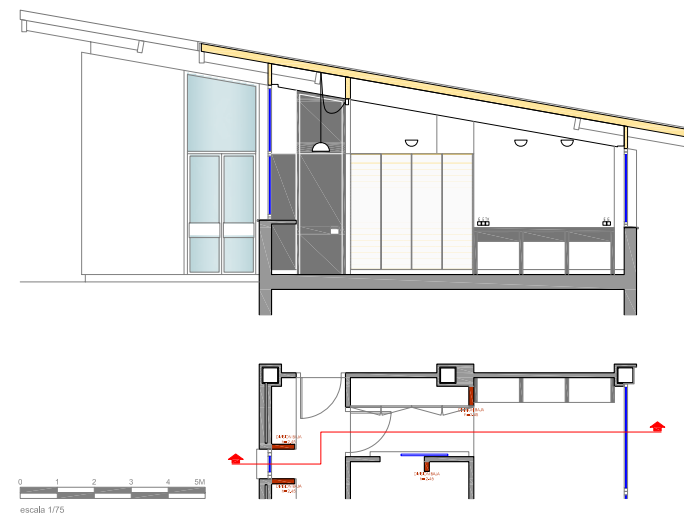

DETALLES

SECCION CUBIERTA
escala 1:15

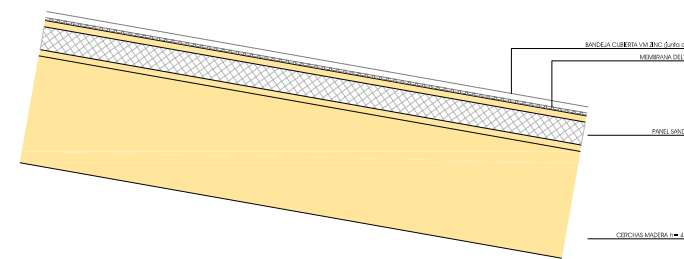

SECCION FACHADA
escala 1:15

