



VIVIENDA UNIFAMILIAR EN ASTURIAS

Foto: DICIEMBRE - 2009


AUTOR DEL PROYECTO
D. CARLOS GARCIA TOLOSANA
Arquitecto

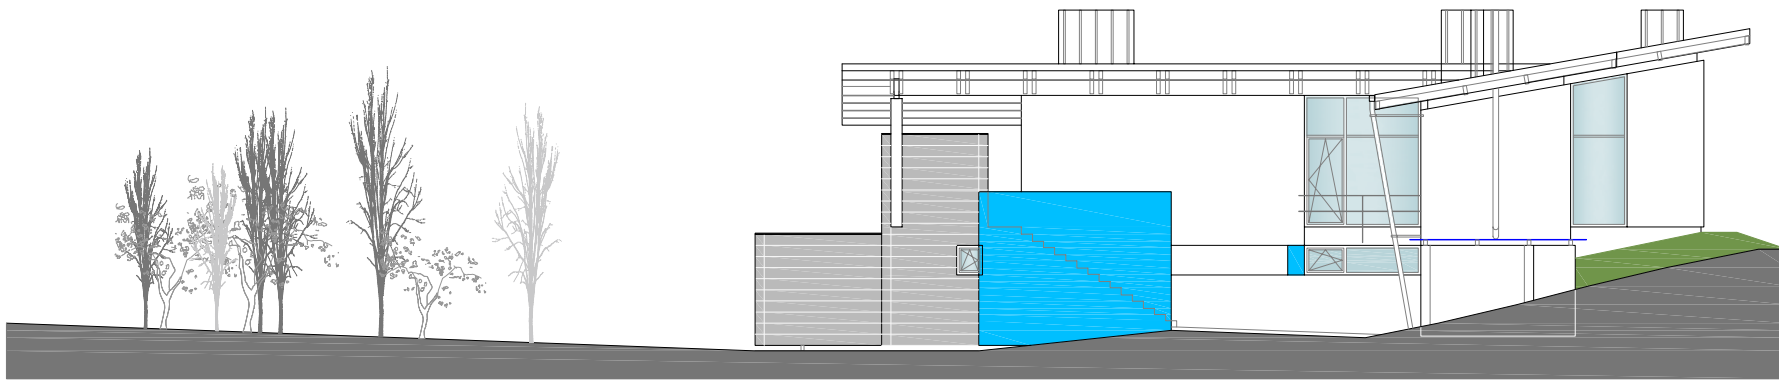


PLANO GUIA
ALZADOS
ALZADO NORTE

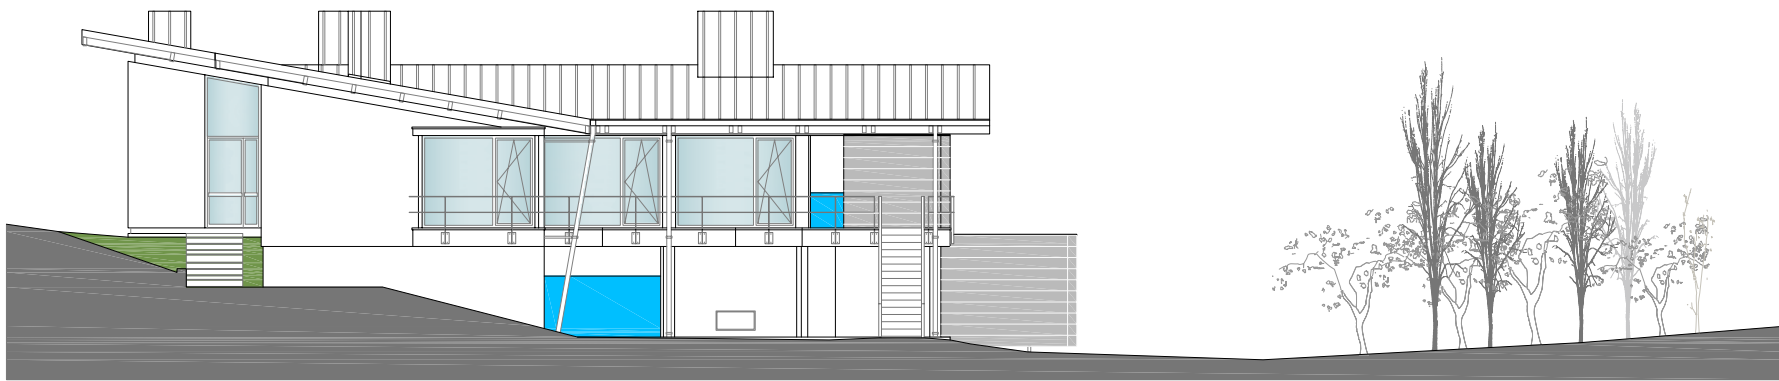

PLANO GUIA
ALZADOS
ALZADO SUR

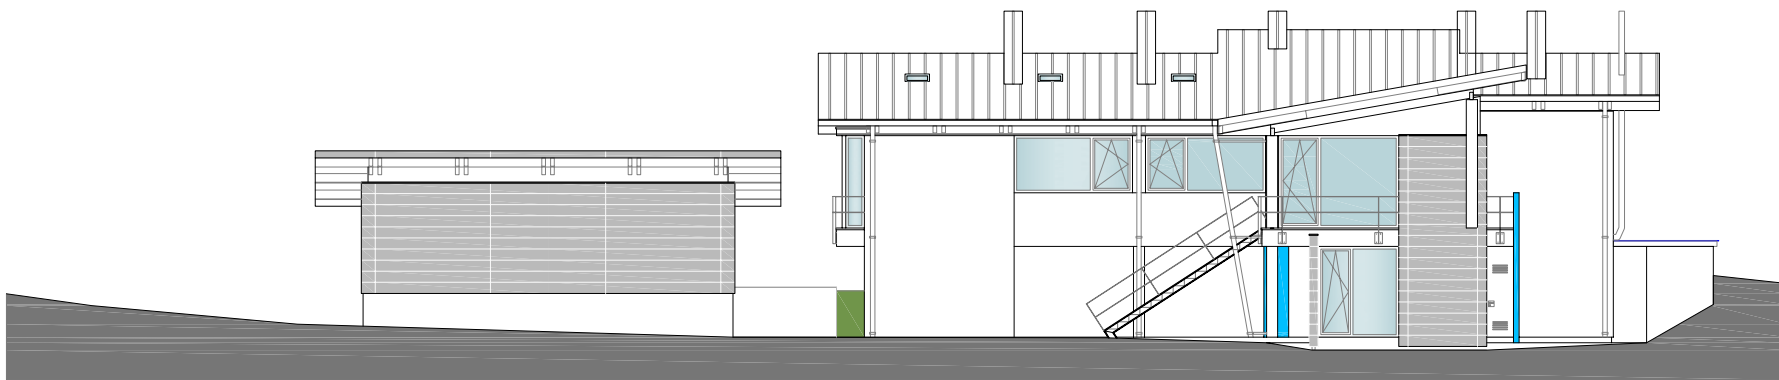

PLANO GUIA
ALZADOS
ALZADO ESTE

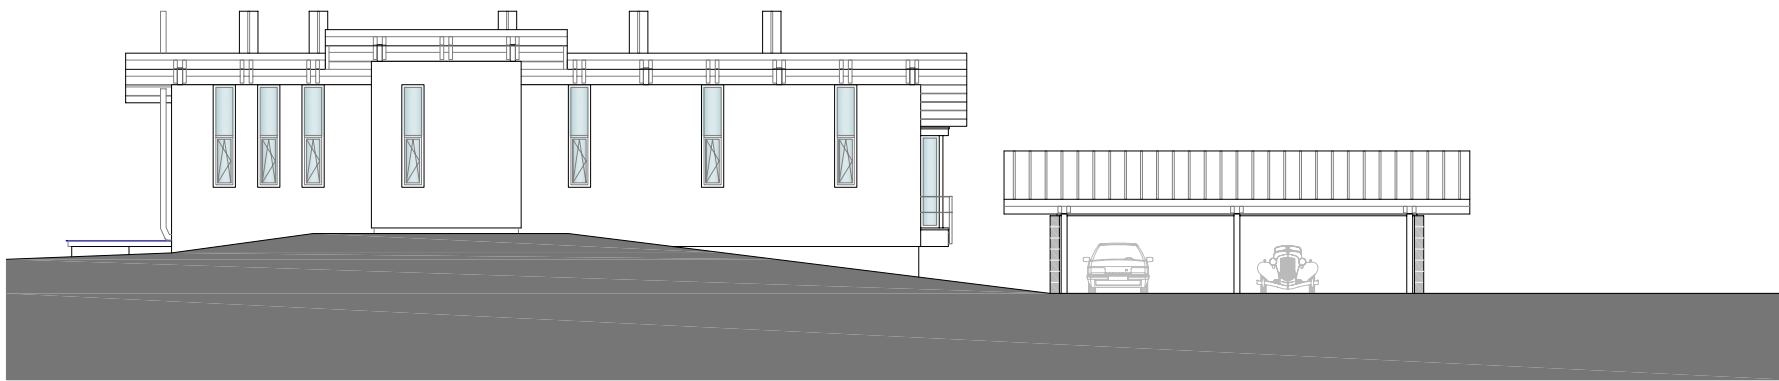

PLANO GUIA
ALZADOS
ALZADO OESTE

escala 1:1000