



vista interior sobre el PATIO



sección
TRANSVERSAL

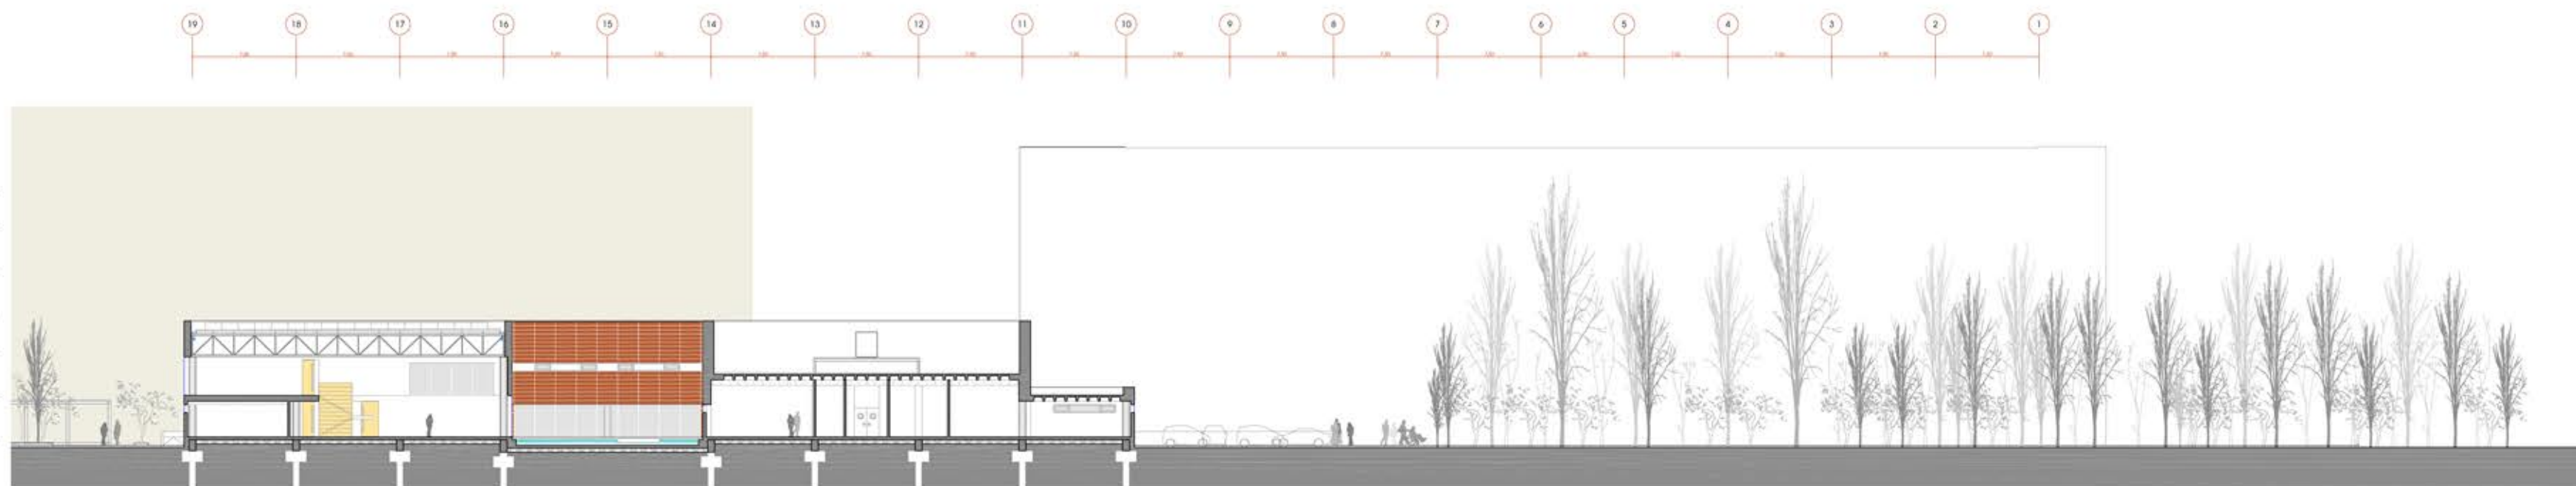

sección
TRANSVERSAL

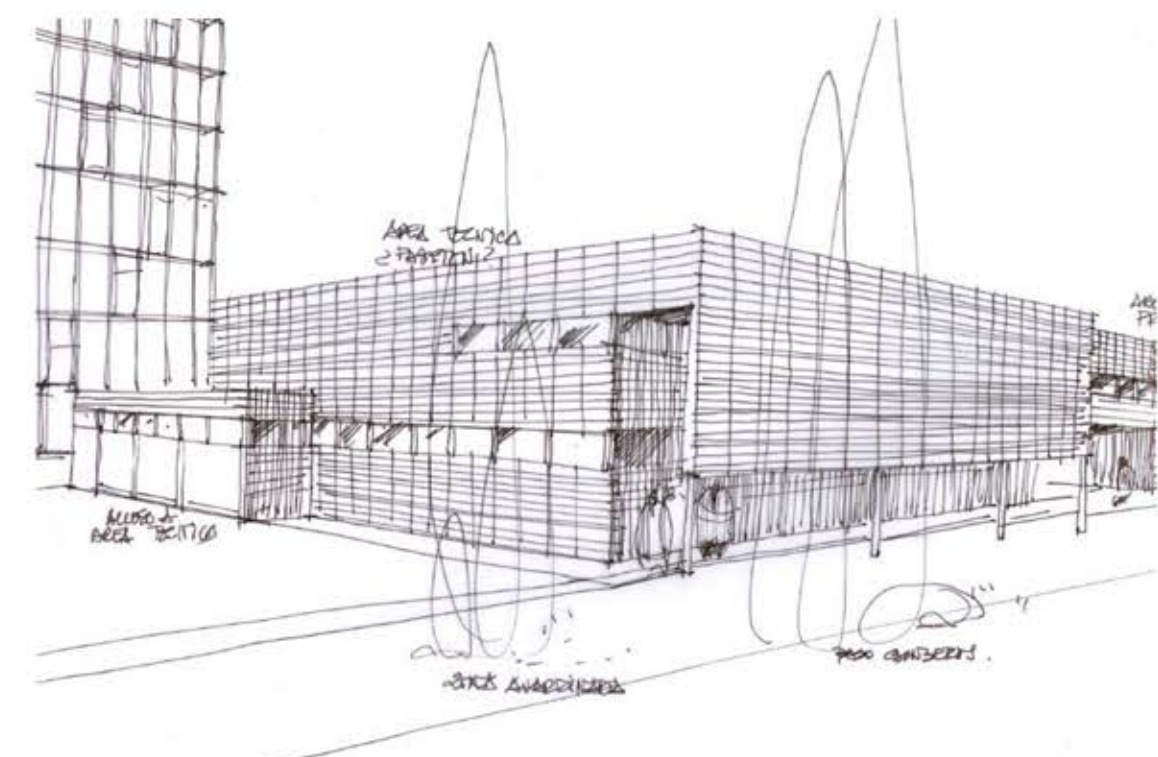

PLANTA CASETONES

