


ALZADO a Avda. de la Universidad

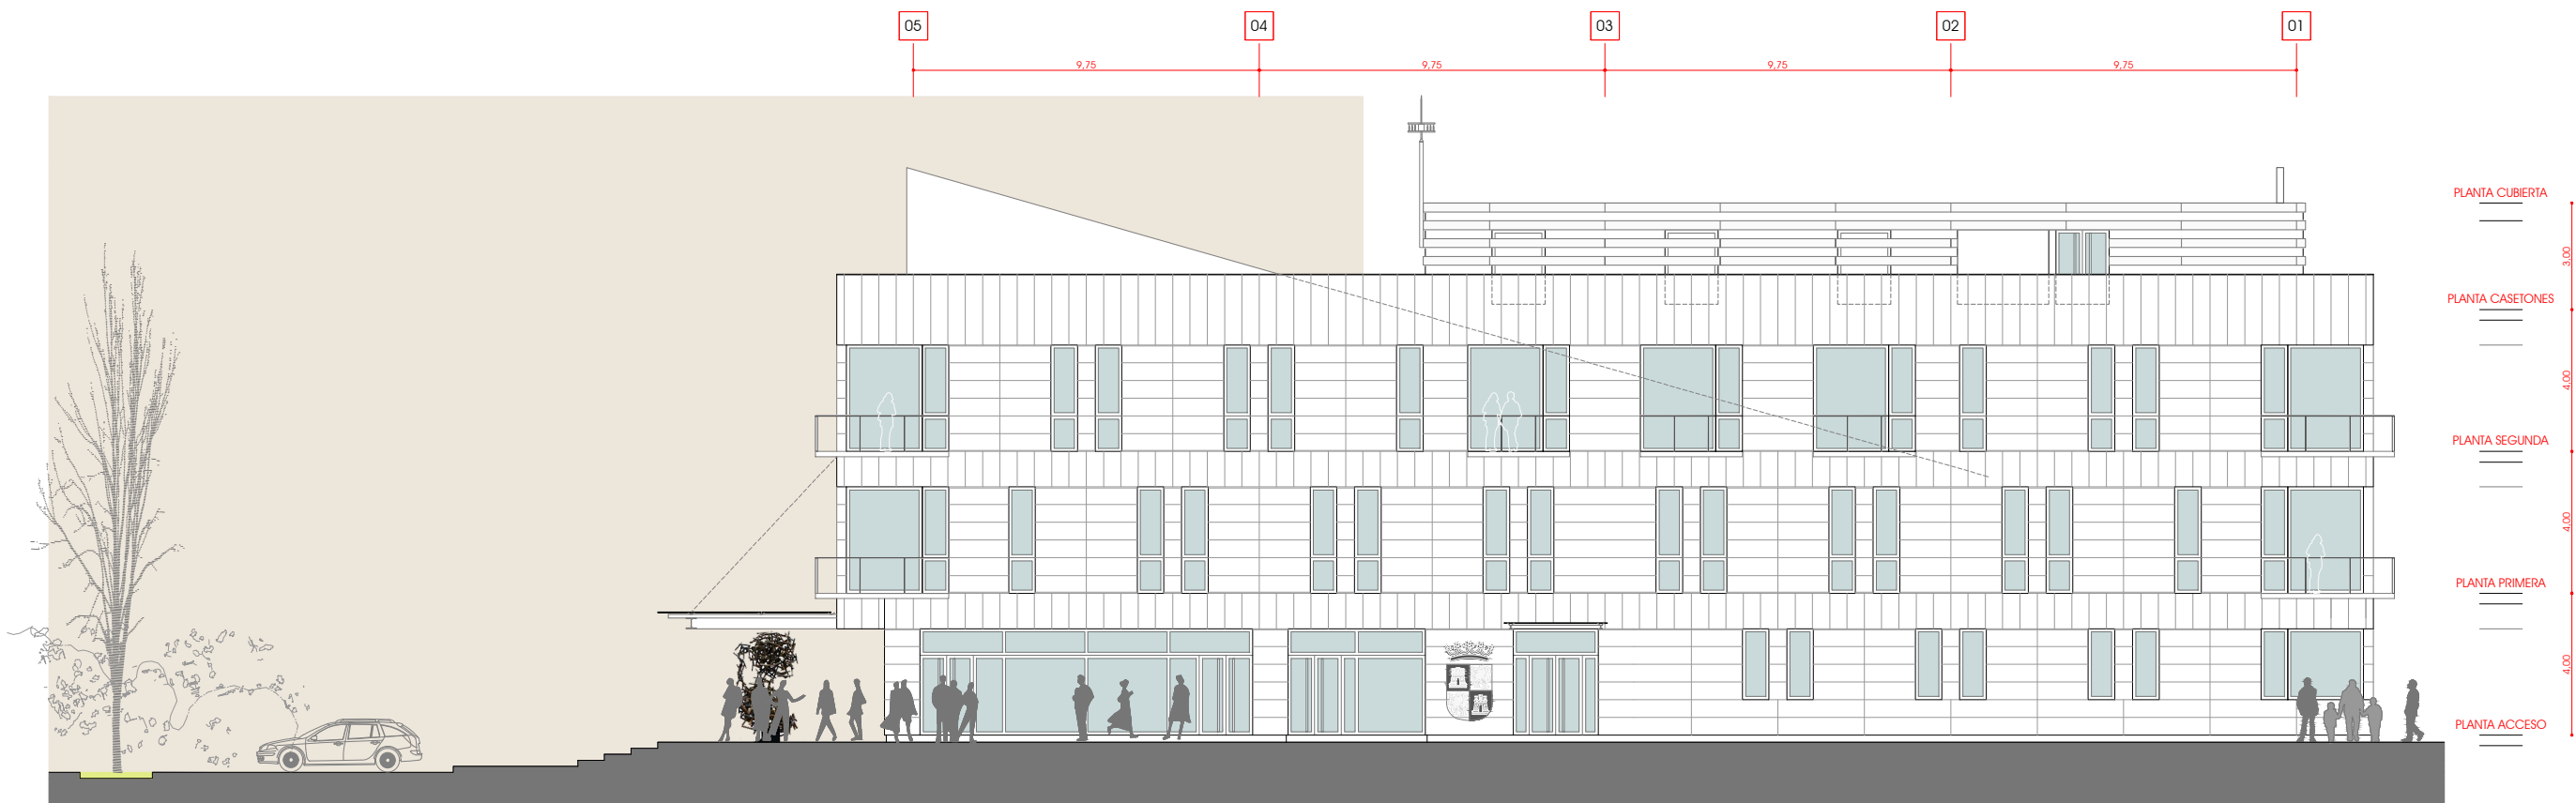

ALZADO NOROESTE

ALZADOS



Arquitectura

CARLOS GARCIA TOLOSANA
arquitecto

A05