


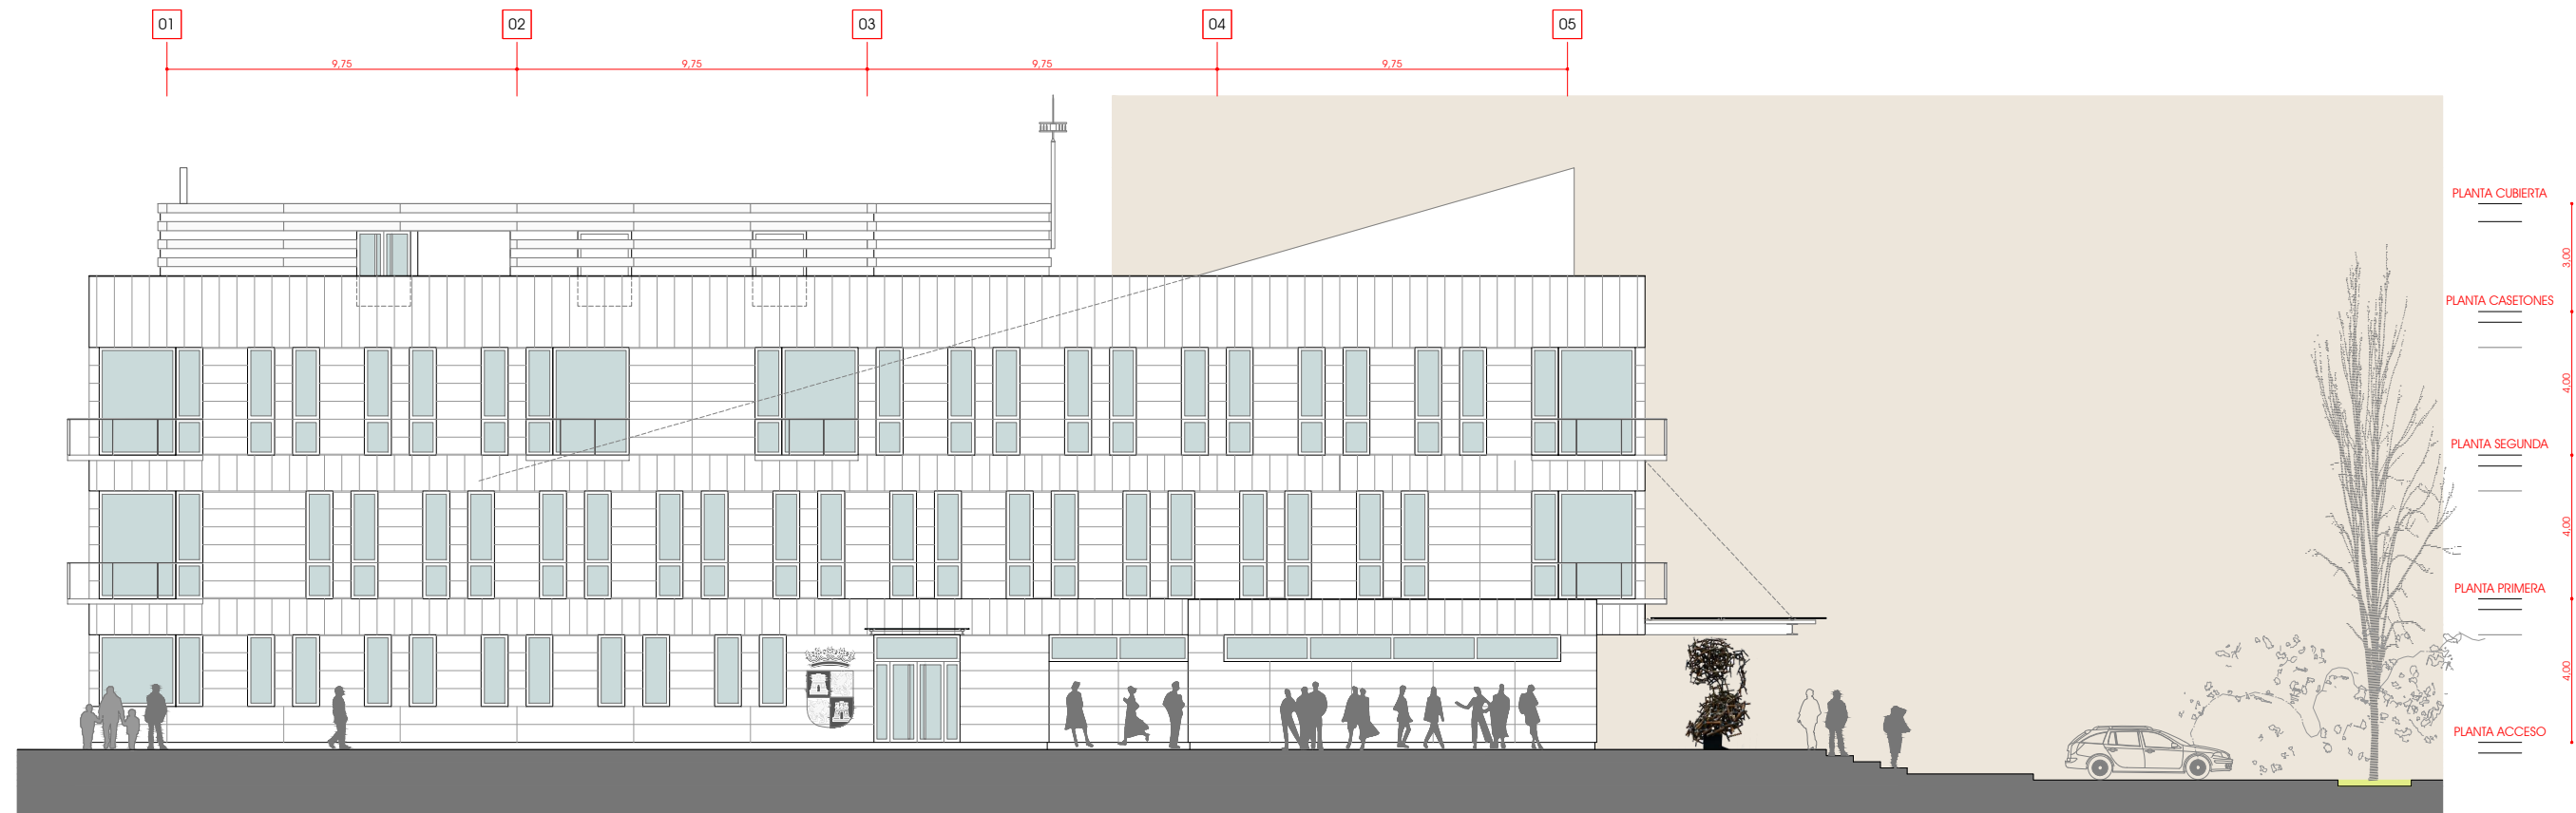


ALZADO a Calle María Josefa



ALZADO SURESTE

ALZADOS

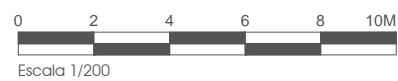

Arquitectura

A06

CARLOS GARCIA TOLOSANA
arquitecto