


LEYENDA

1. Entrada principal.
 2. Salida de Emergencia.
 3. Acceso Carga y Descarga.
 4. Acceso aparcamiento.
 5. Aparcamiento autobuses.
 6. Aparcamiento profesores y alumnos.
 7. Anfiteatro.
 8. Bloque Técnico.
- Centro de Seccionamiento y Transformación.
Cuadro General de Baja Tensión.
Residuos Urbanos.

PLANTA

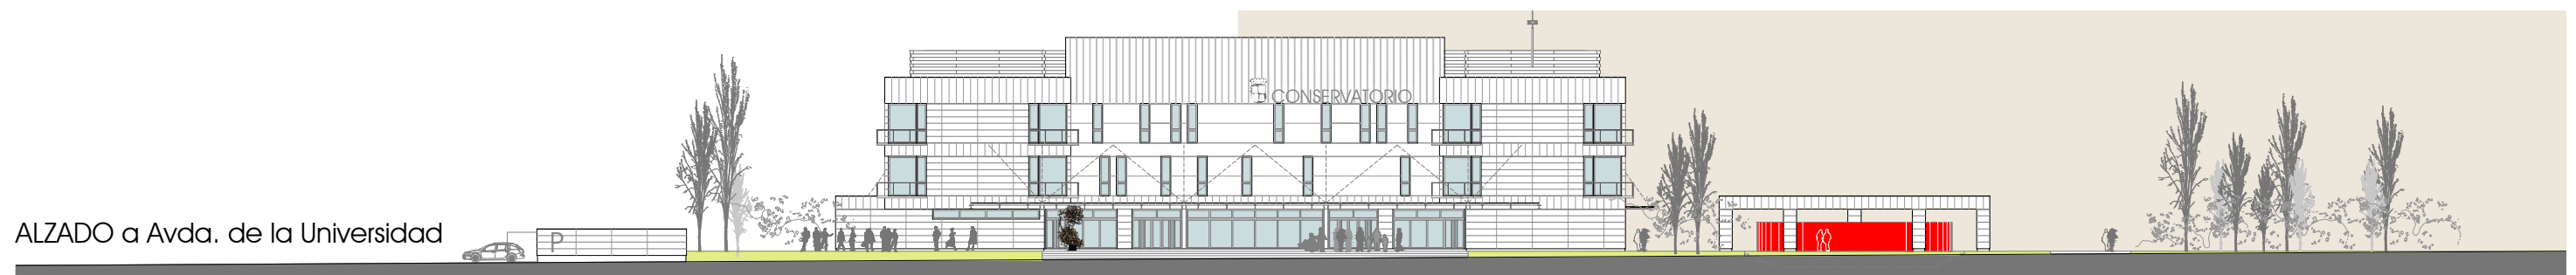

ALZADO a Avda. de la Universidad

ORDENACION GENERAL

