


01 02 03 04 05 06 07 08 09 10 11 12 13 14 15 16 17 18 19

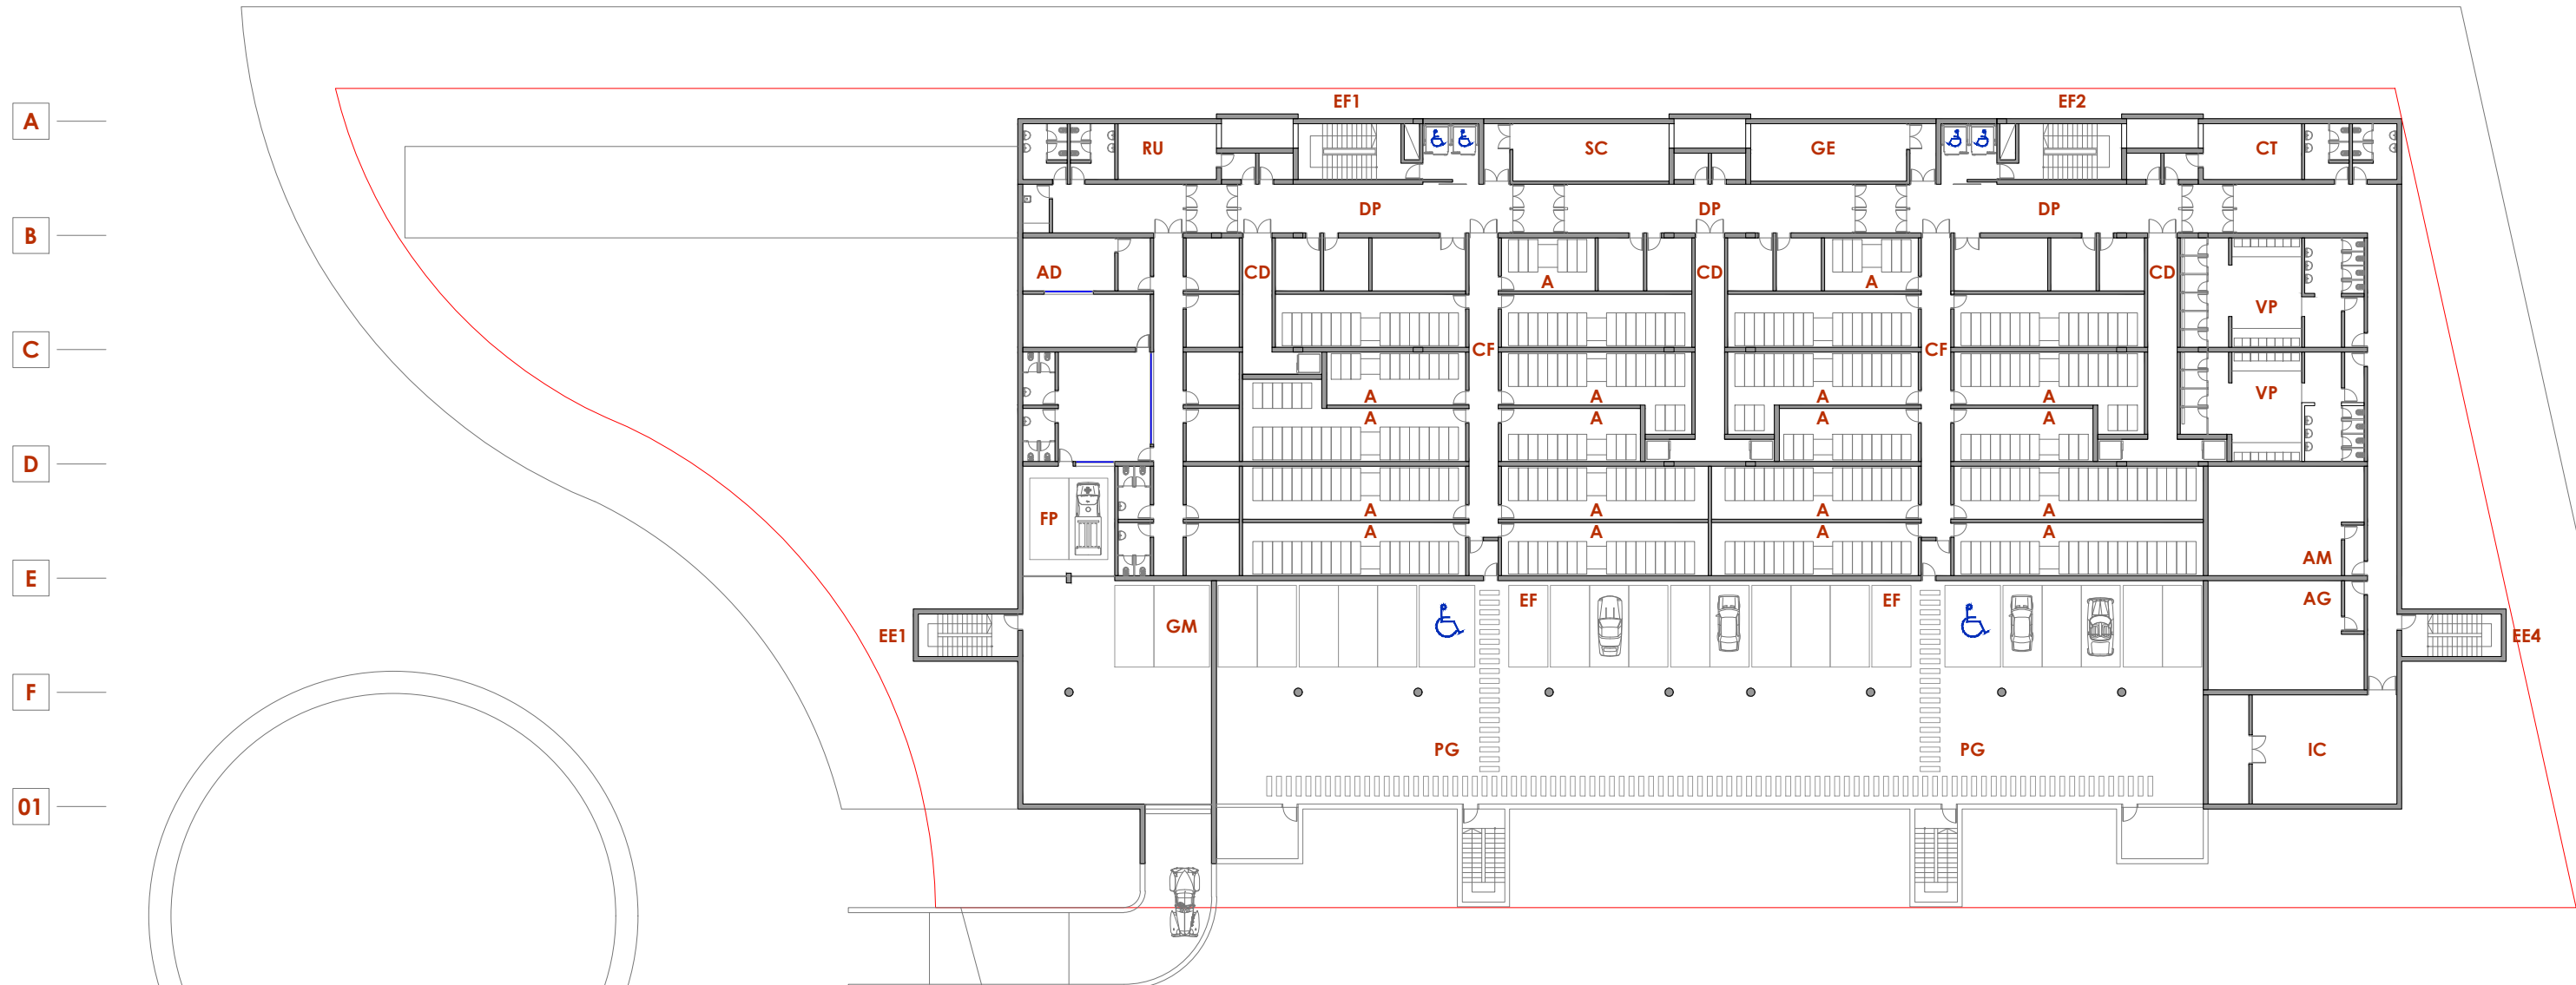


SIMBOLOGIA

- | | | | |
|----|---------------------------------|----|--------------------------|
| DP | DISTRIBUIDOR PRINCIPAL | GM | GARAJE MENTENIMIENTO |
| CP | CORREDOR PUBLICO Y ESPERAS | FP | FURGON POLICIAL |
| CR | CORREDOR MAGISTRADOS Y FISCALES | RU | RESIDUOS URBANOS |
| CD | CORREDOR DETENIDOS | SC | SALA CALDERAS |
| CF | CORREDOR FUNCIONARIOS | GM | GRUPO ELECTROGENO |
| A | ARCHIVO | FP | CENTRO DE TRANSFORMACION |
| AD | AREA DETENIDOS | | |
| IC | INFORMATICA CENTRAL | | |
| AM | AREA MANTENIMIENTO | | |
| AG | ALMACEN GENERAL | | |
| VP | VESTUARIO PERSONAL | | |
| PG | POSIBLE GARAJE | | |

ESQUEMA DE CIRCULACIONES

- PUBLICO
- FUNCIONARIOS
- MAGISTRADOS Y FISCALES
- POLICIA
- DETENIDOS
- ESCALERA EMERGENCIA

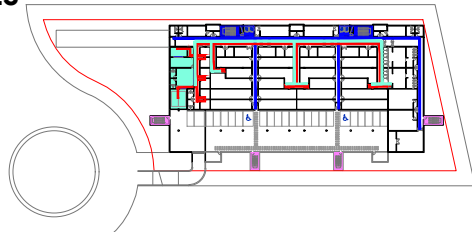


ORDENACION. PLANTA SOTANO

Sup. Construida = 2758.01 m² + 926.66 m² (Sótano Ampliación)
 Escala 1/400

ALZADO NORTE

Escala 1/500

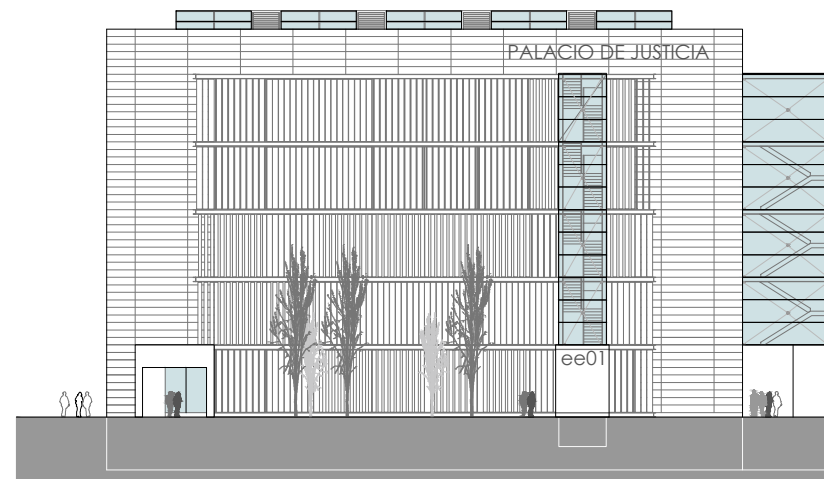

SECCION TRANSVERSAL

Escala 1/500

