


ESTUDIOS PREVIOS

NUEVO EDIFICIO DE JUZGADOS EN GUADALAJARA

fecha: DICIEMBRE 2013

CARLOS GARCIA TOLOSANA / Arquitecto

05

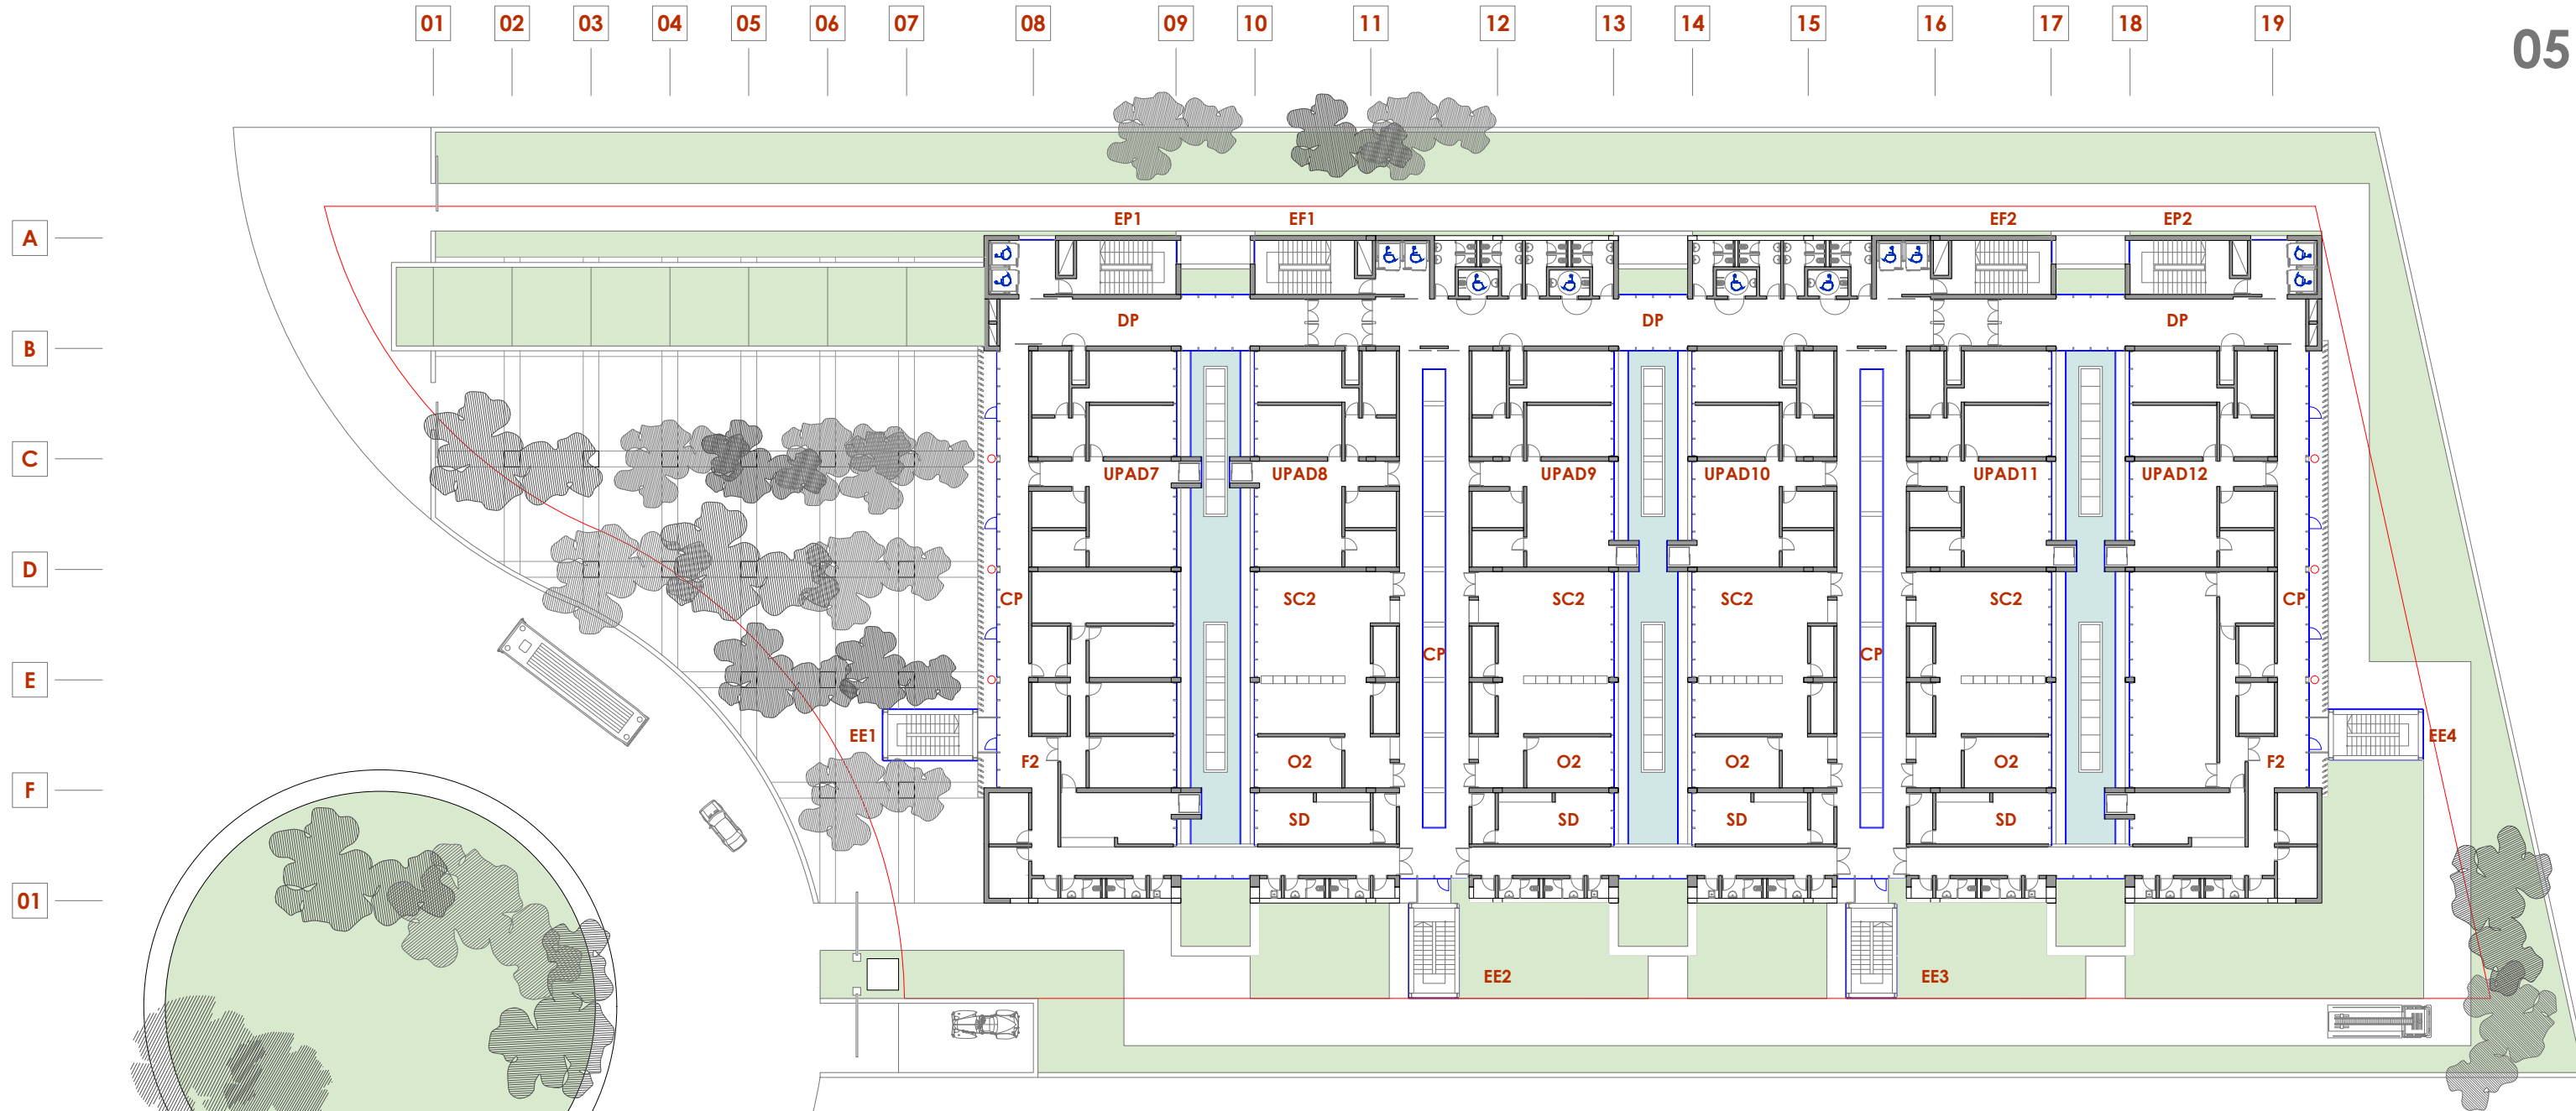

SIMBOLOGIA

- | | | | |
|------|----------------------------------|----|----------------------------|
| DP | DISTRIBUIDOR PRINCIPAL | JE | JUNTA ELECTORAL |
| CP | CORREDOR PUBLICO Y ESPERAS | JP | JUNTA PERSONAL |
| CR | CORREDOR MAGISTRADOS Y FISCALES | FJ | POLICIA JUDICIAL |
| CD | CORREDOR DETENIDOS | RS | REPRESENTANTES SINDICALES |
| CF | CORREDOR FUNCIONARIOS | SD | SALA DECANATO FUNCIONARIOS |
| EP | ESCALERA DE PUBLICO | | |
| EF | ESCALERA DE FUNCIONARIOS | | |
| EE | ESCALERA DE EMERGENCIA | | |
| UPAD | UNIDAD PROCESAL DE APOYO DIRECTO | | |
| SC | SERVICIO COMUN PROCESAL | | |
| O | OFICINA | | |
| F | FISCALIA | | |



ORDENACION. PLANTA 2ª

Sup. Construida = 2980.64 m²
Escala 1/400

ESQUEMA DE CIRCULACIONES

- PUBLICO
- FUNCIONARIOS
- MAGISTRADOS Y FISCALES
- POLICIA
- DETENIDOS
- ESCALERA EMERGENCIA

