


sección transversal ESTE - OESTE
Escala 1/500



sección longitudinal SUR - NORTE
Escala 1/500

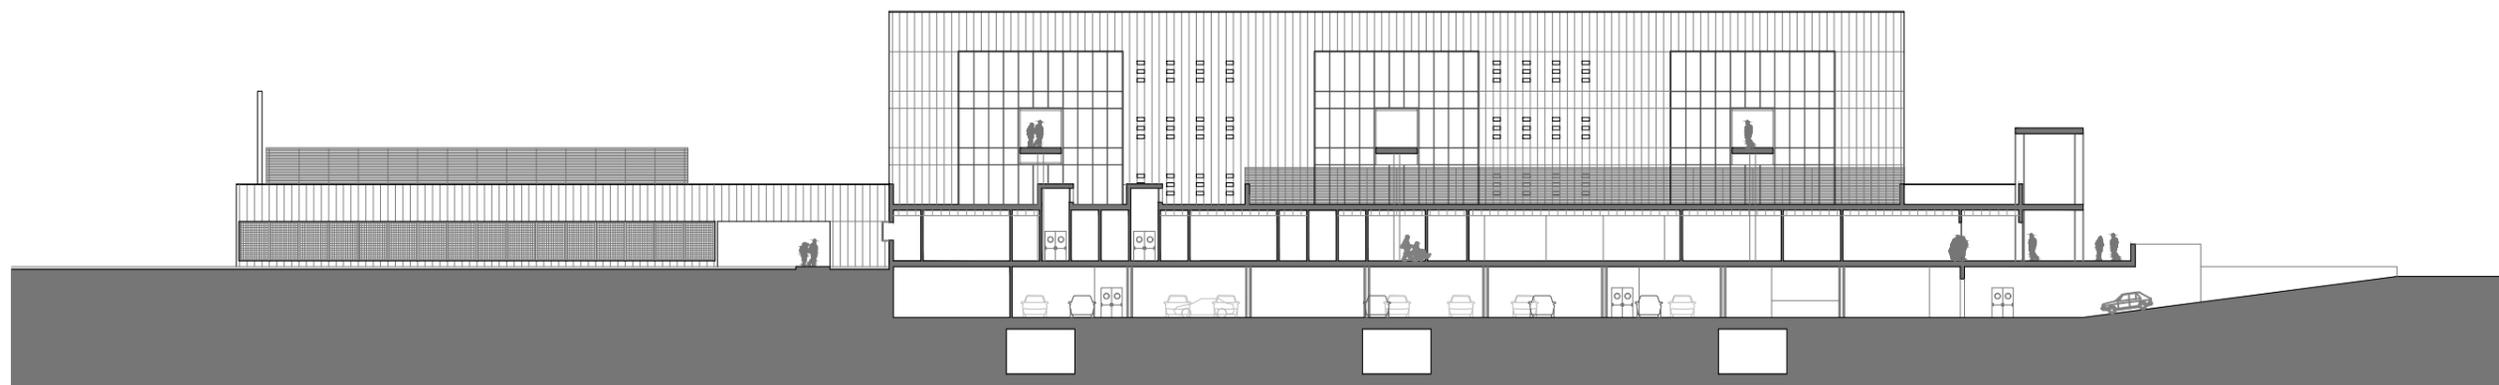

PROPUESTA ARQUITECTONICA
Complejo Asistencial Médico Tecnológico de Navarra. CAMTNA



CARLOS GARCIA TOLOSANA / Arquitecto
Octubre 2010

