




PROPUESTA ARQUITECTONICA


Complejo Asistencial Médico Tecnológico de Navarra. CAMTNA





PLANTA SOTANO  
CIRCULACIONES

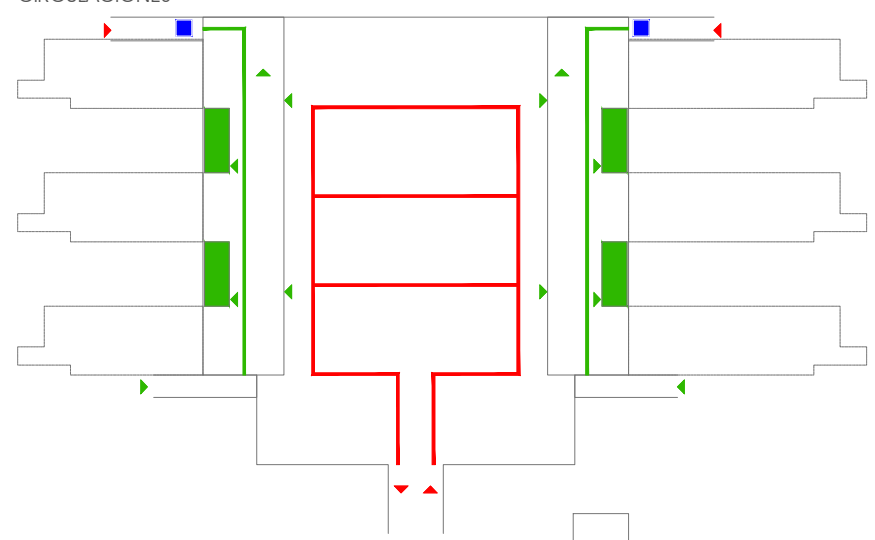

PLANTA ACCESO  
CIRCULACIONES

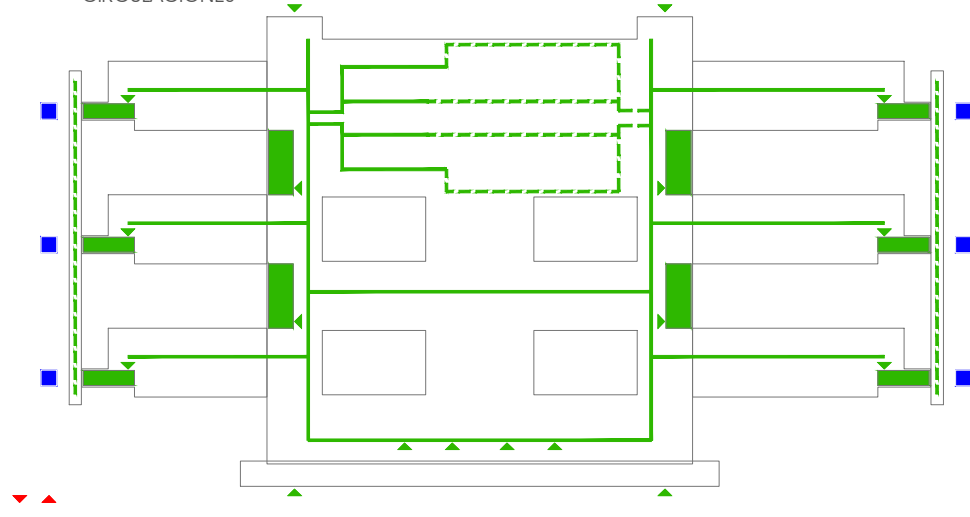

PLANTA TIPO  
CIRCULACIONES

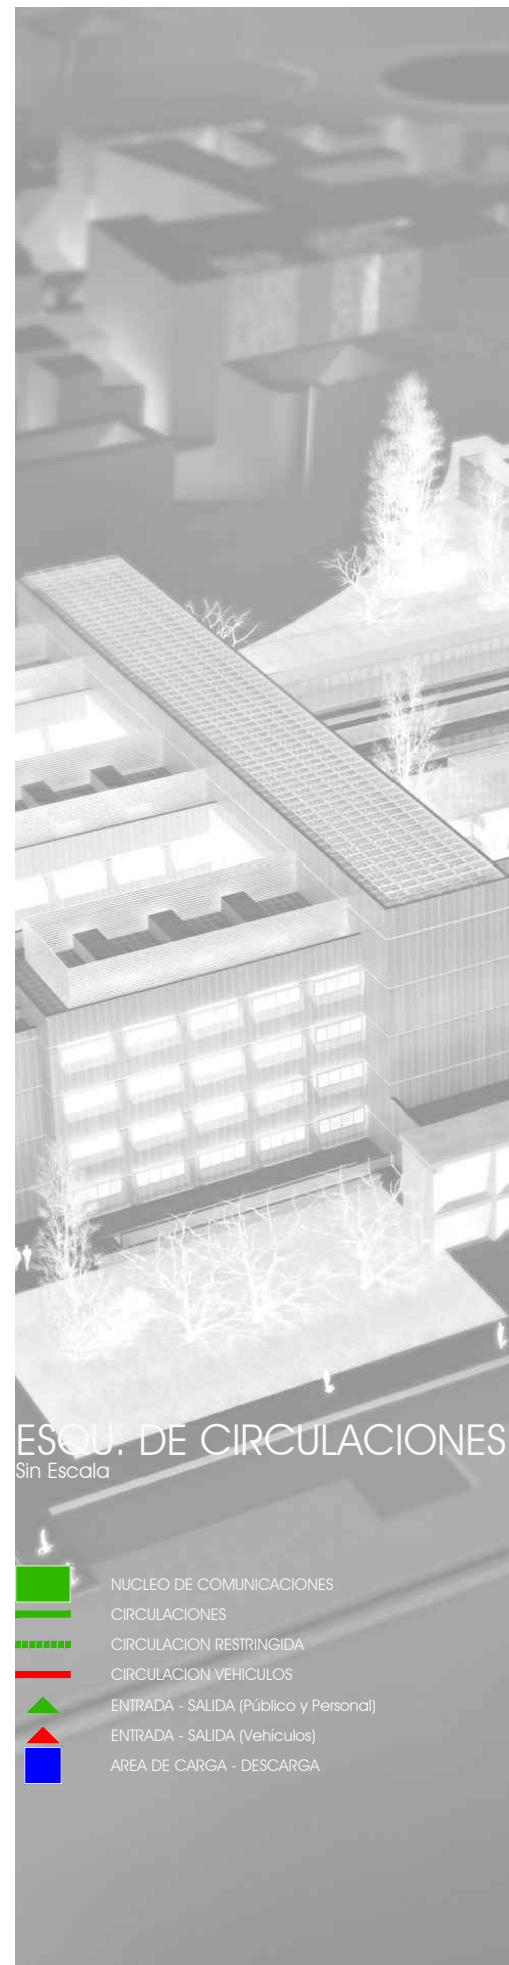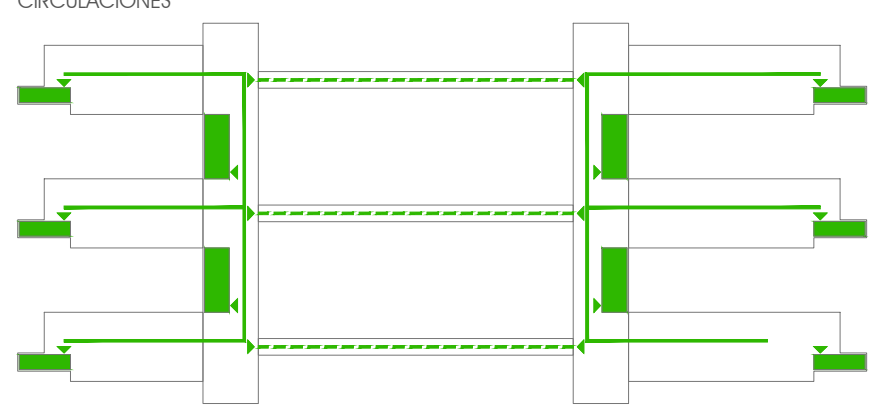

ESQU. DE CIRCULACIONES  
Sin Escala

- NUCLEO DE COMUNICACIONES
- CIRCULACIONES
- - - CIRCULACION RESTRINGIDA
- CIRCULACION VEHICULOS
- ▲ ENTRADA - SALIDA (Público y Personal)
- ▲ ENTRADA - SALIDA (Vehículos)
- AREA DE CARGA - DESCARGA

CARLOS GARCIA TOLOSANA / Arquitecto

Octubre 2010

