



octubre 2008

EDIFICIO DE INVESTIGACION



BODEGA EXPERIMENTAL

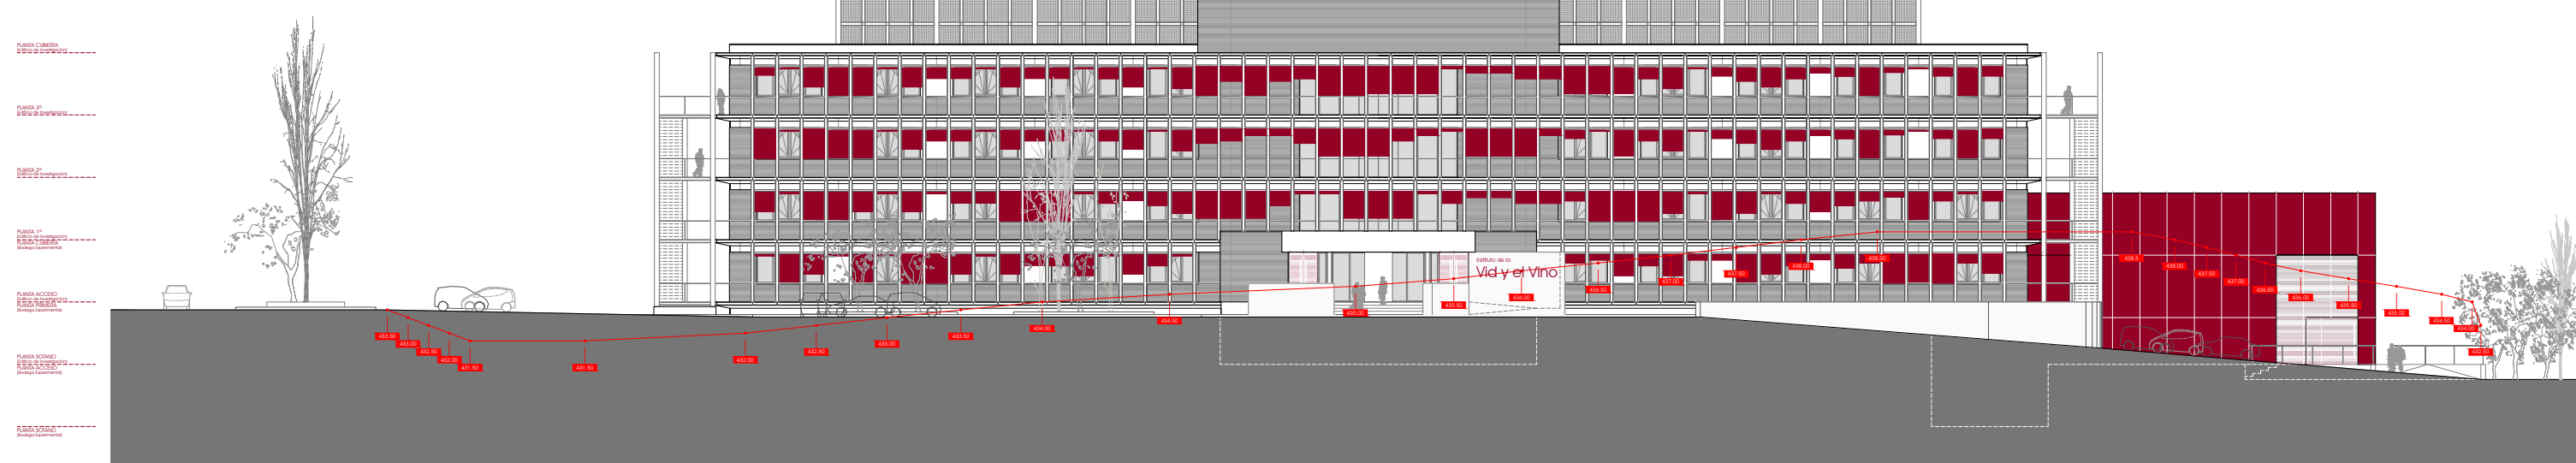

alzado OESTE

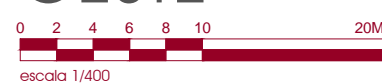

planta 1ª y 2ª

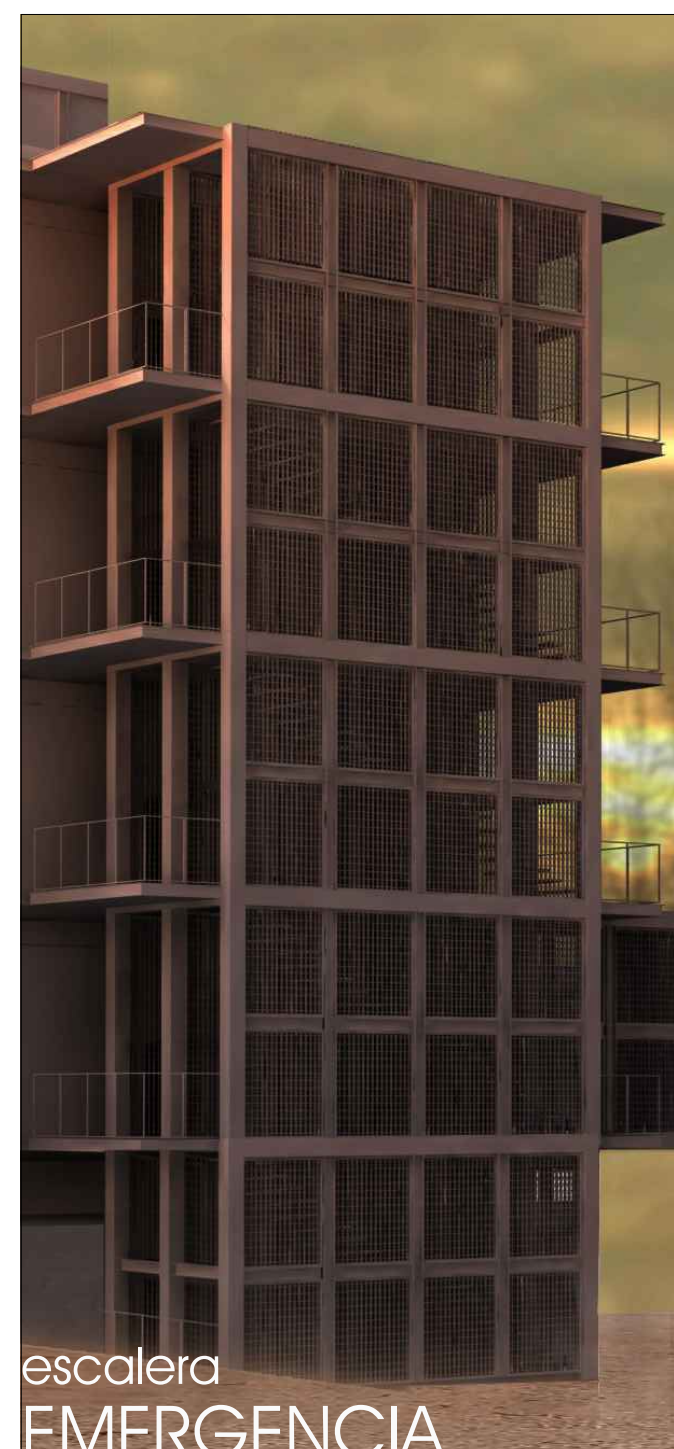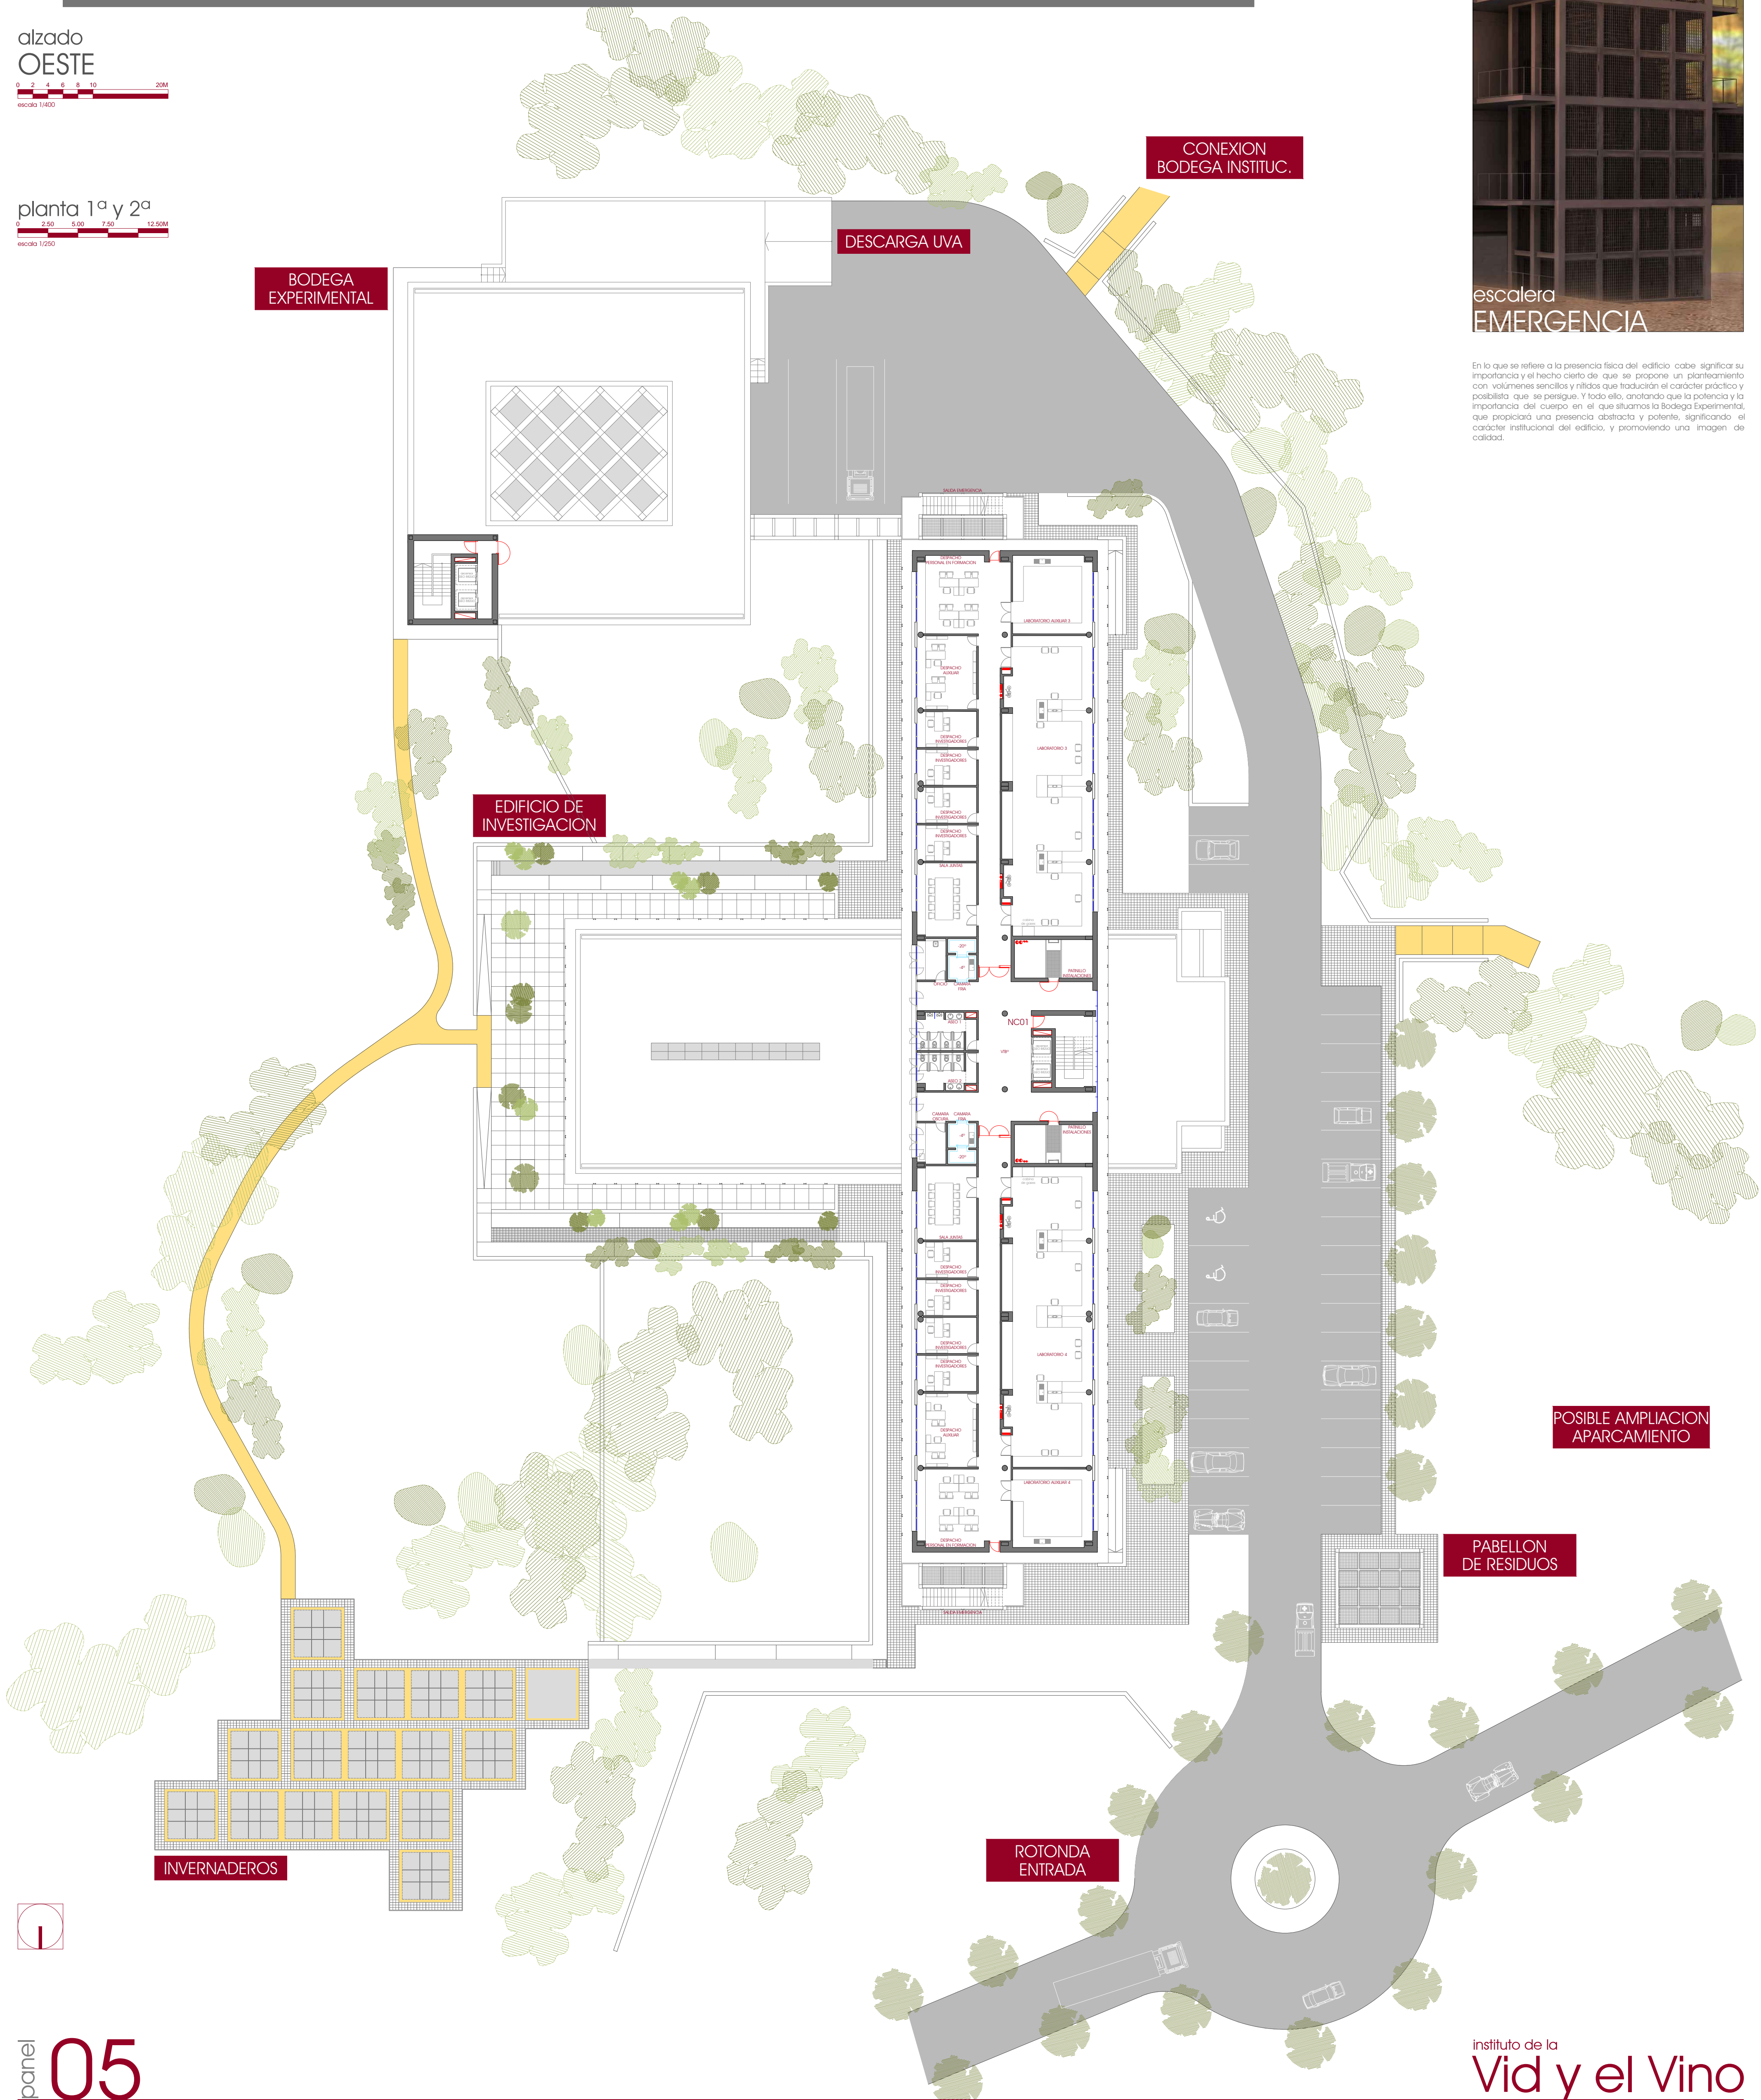

escalera EMERGENCIA

En lo que se refiere a la presencia física del edificio cabe significar su importancia y el hecho cierto de que se propone un planteamiento con volúmenes sencillos y ritmos que tradujeran el carácter práctico y posibilista que se persigue. Y todo ello, anclando que la potencia y la importancia del cuerpo en el que situamos la Bodega Experimental, que propiciará una presencia abstracta y potente, significando el carácter institucional del edificio, y promoviendo una imagen de calidad.

