


ordenación general. PLANTA ACCESO

Escala 1/500

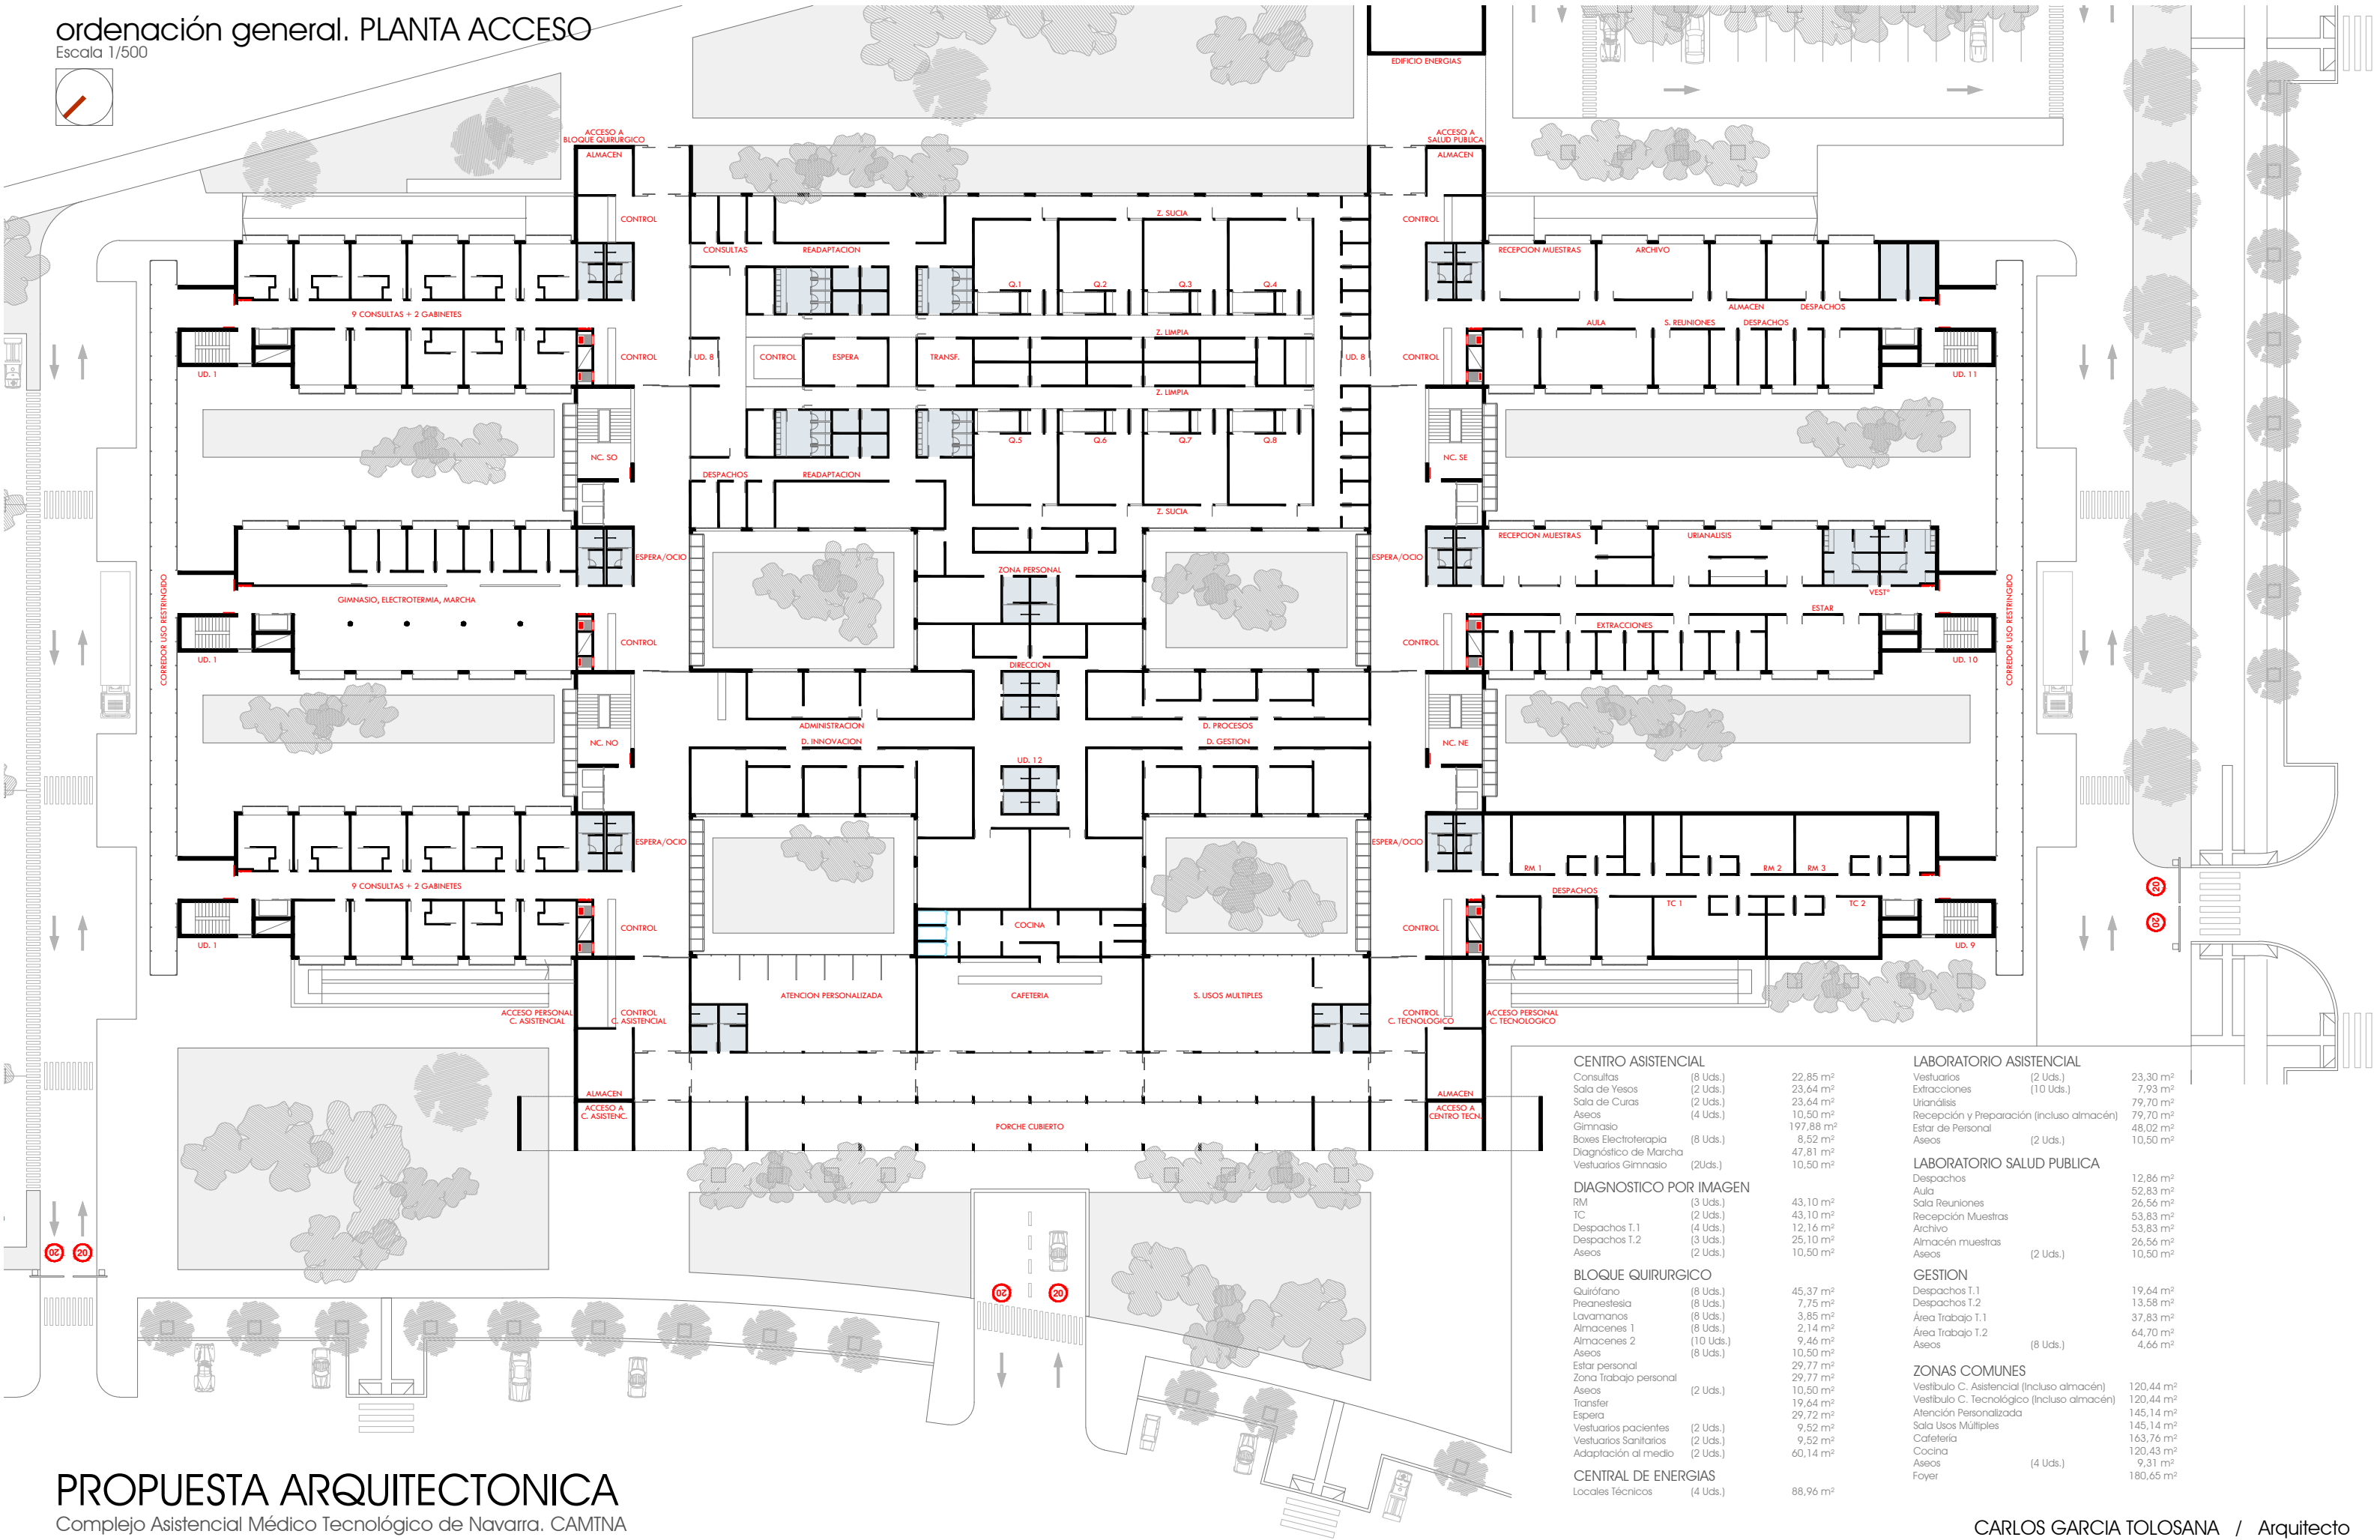

CENTRO ASISTENCIAL

Consultas	(8 Uds.)	22,85 m ²
Sala de Yesos	(2 Uds.)	23,64 m ²
Sala de Curas	(2 Uds.)	23,64 m ²
Aseos	(4 Uds.)	10,50 m ²
Gimnasio		197,88 m ²
Boxes Electroterapia	(8 Uds.)	8,52 m ²
Diagnóstico de Marcha		47,81 m ²
Vestuarios Gimnasio	(2 Uds.)	10,50 m ²

DIAGNOSTICO POR IMAGEN

RM	(3 Uds.)	43,10 m ²
TC	(2 Uds.)	43,10 m ²
Despachos T.1	(4 Uds.)	12,16 m ²
Despachos T.2	(3 Uds.)	25,10 m ²
Aseos	(2 Uds.)	10,50 m ²

BLOQUE QUIRURGICO

Quirófano	(8 Uds.)	45,37 m ²
Preanestesia	(8 Uds.)	7,75 m ²
Lavamanos	(8 Uds.)	3,85 m ²
Almacenes 1	(8 Uds.)	2,14 m ²
Almacenes 2	(10 Uds.)	9,46 m ²
Aseos	(8 Uds.)	10,50 m ²
Estar personal		29,77 m ²
Zona Trabajo personal		29,77 m ²
Aseos	(2 Uds.)	10,50 m ²
Transfer		19,64 m ²
Espera		29,72 m ²
Vestuarios pacientes	(2 Uds.)	9,52 m ²
Vestuarios Sanitarios	(2 Uds.)	9,52 m ²
Adaptación al medio	(2 Uds.)	60,14 m ²

CENTRAL DE ENERGIAS

Locales Técnicos	(4 Uds.)	88,96 m ²
------------------	----------	----------------------

LABORATORIO ASISTENCIAL

Vestuarios	(2 Uds.)	23,30 m ²
Extracciones	(10 Uds.)	7,93 m ²
Urianálisis		79,70 m ²
Recepción y Preparación (incluso almacén)		79,70 m ²
Estar de Personal		48,02 m ²
Aseos	(2 Uds.)	10,50 m ²

LABORATORIO SALUD PUBLICA

Despachos		12,86 m ²
Aula		52,83 m ²
Sala Reuniones		26,56 m ²
Recepción Muestras		53,83 m ²
Archivo		53,83 m ²
Almacén muestras		26,56 m ²
Aseos	(2 Uds.)	10,50 m ²

GESTION

Despachos T.1		19,64 m ²
Despachos T.2		13,58 m ²
Área Trabajo T.1		37,83 m ²
Área Trabajo T.2		64,70 m ²
Aseos	(8 Uds.)	4,66 m ²

ZONAS COMUNES

Vestibulo C. Asistencial (incluso almacén)		120,44 m ²
Vestibulo C. Tecnológico (incluso almacén)		120,44 m ²
Atención Personalizada		145,14 m ²
Sala Usos Múltiples		145,14 m ²
Cafetería		163,76 m ²
Cocina		120,43 m ²
Aseos	(4 Uds.)	9,31 m ²
Foyer		180,65 m ²

PROPUESTA ARQUITECTONICA

Complejo Asistencial Médico Tecnológico de Navarra. CAMTNA

CARLOS GARCIA TOLOSANA / Arquitecto

Octubre 2010